



COMUNE DI ALESSANDRIA DELLA ROCCA (Provincia di Agrigento)	
INTERVENTO DI MIGLIORAMENTO	
OGGETTO:	Lavori di completamento e ristrutturazione dell'Istituto Comprensivo ed adeguamento alle normative di sicurezza e alla verifica di vulnerabilità sismica
COMMITTENTE	COMUNE DI ALESSANDRIA DELLA ROCCA
ELABORATO	PLANIMETRIE STATO ATTUALE CON INTERVENTI
Scala 1:100	IL TECNICO
VISTI:	

- LEGENDA**
-  DEMOLIZIONI PAVIMENTI
 -  DEMOLIZIONI TRAMEZZI
 -  INFISSI DA DISMETTERE
 -  INFISSI DA MANTENERE
 -  SANITARI DA DISMETTERE
 -  SANITARI DA MANTENERE

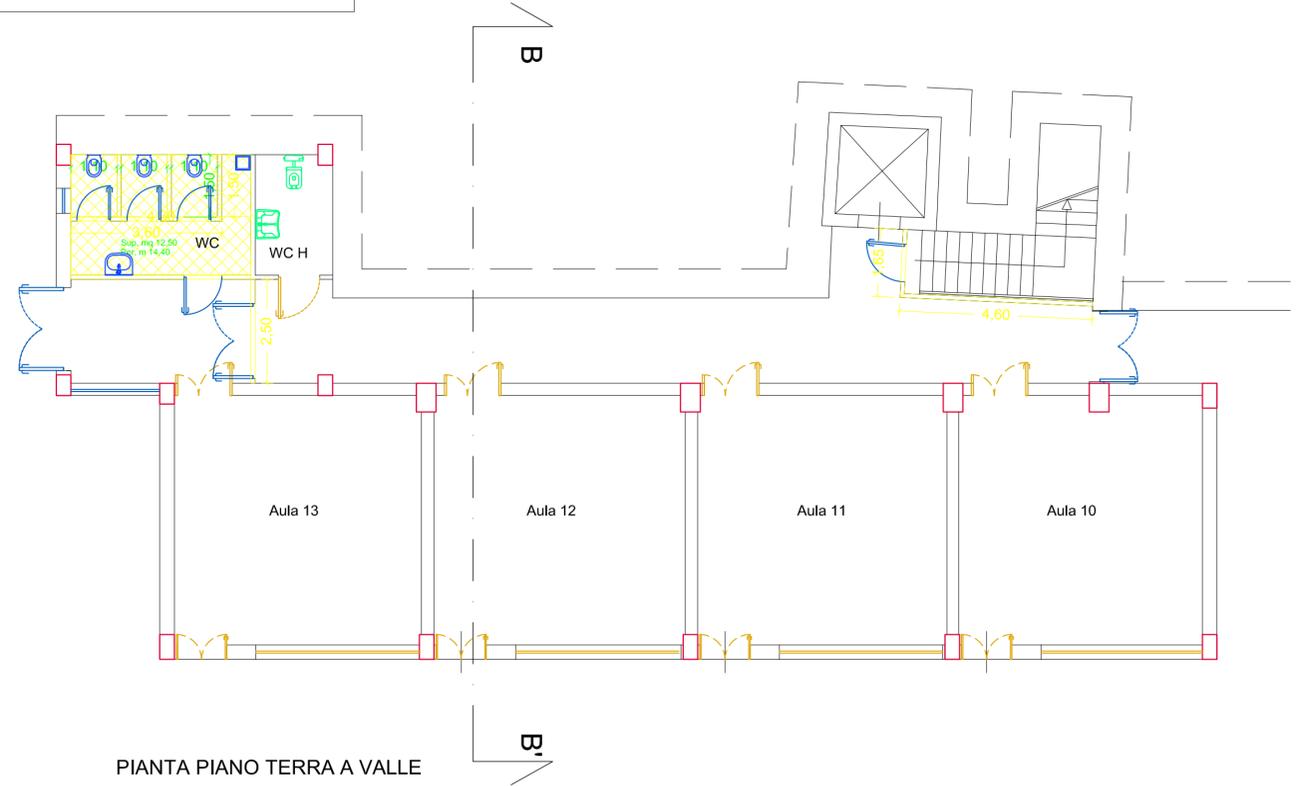

PIANTA PIANO TERRA A VALLE

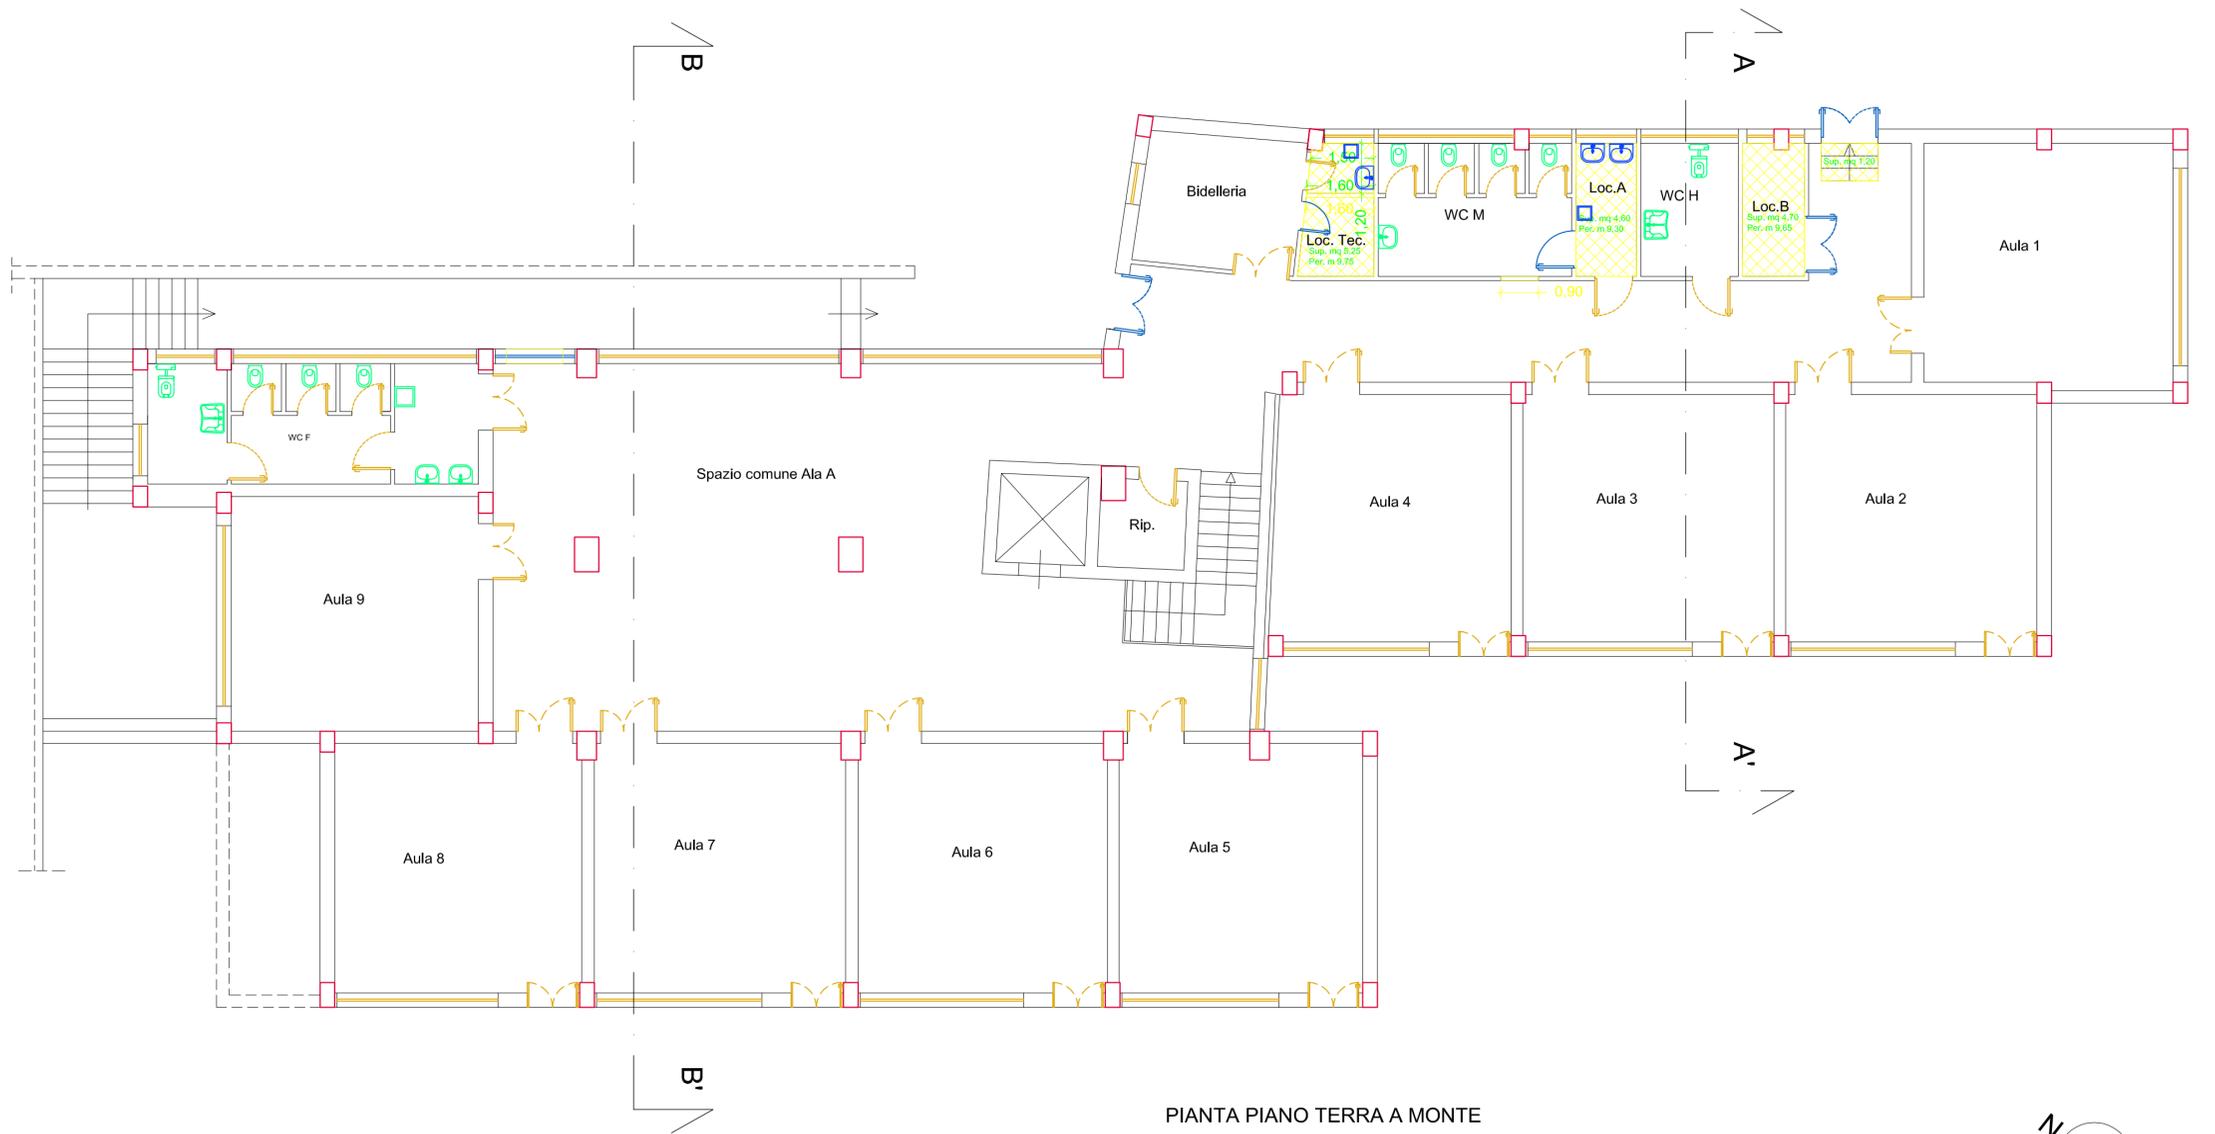

PIANTA PIANO TERRA A MONTE

