



COMUNE DI ALESSANDRIA DELLA ROCCA (Provincia di Agrigento)	
INTERVENTO DI MIGLIORAMENTO	
OGGETTO:	Lavori di completamento e ristrutturazione dell'Istituto Comprensivo ed adeguamento alle normative di sicurezza e alla verifica di vulnerabilità sismica
COMMITTENTE	COMUNE DI ALESSANDRIA DELLA ROCCA
ELABORATO	PLANIMETRIE STATO FUTURO
Scala 1:100	
IL TECNICO	
VISTI:	

LEGENDA

-  INFISSI NUOVI
-  INFISSI DA MANTENERE
-  SANITARI NUOVI
-  SANITARI DA MANTENERE

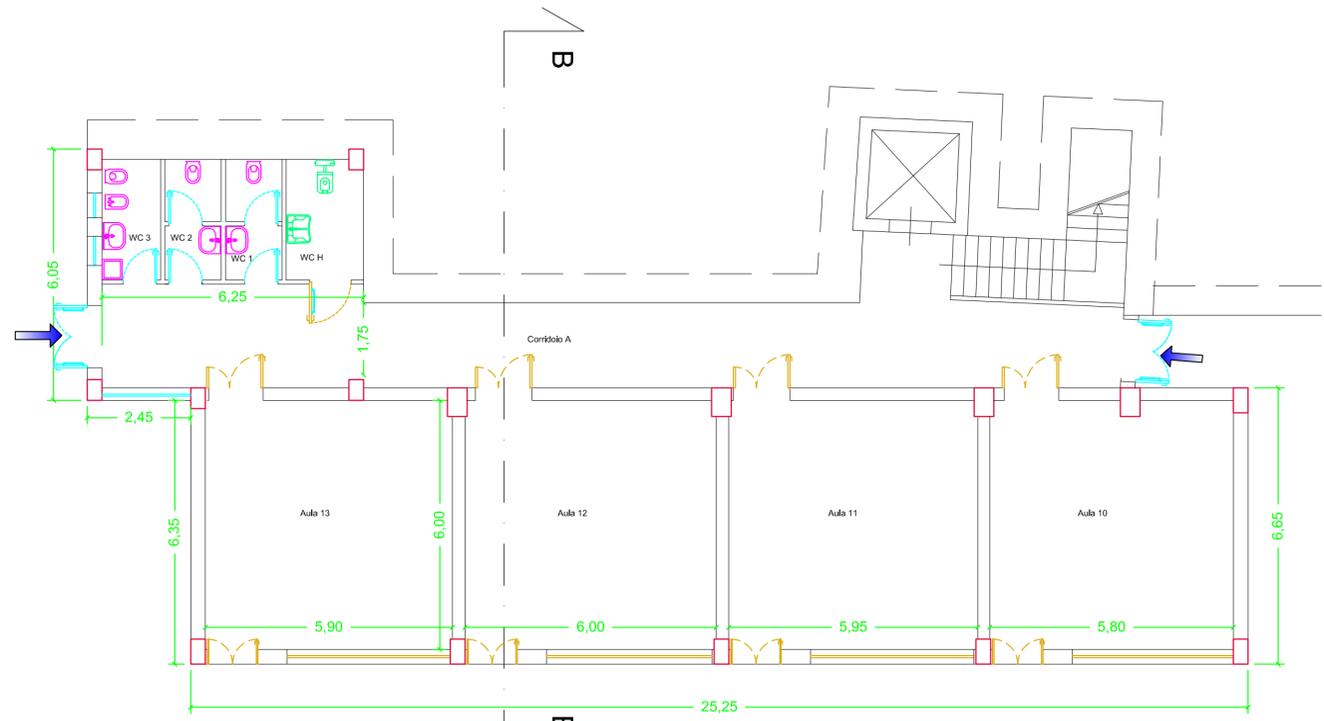

PIANTA PIANO TERRA A VALLE

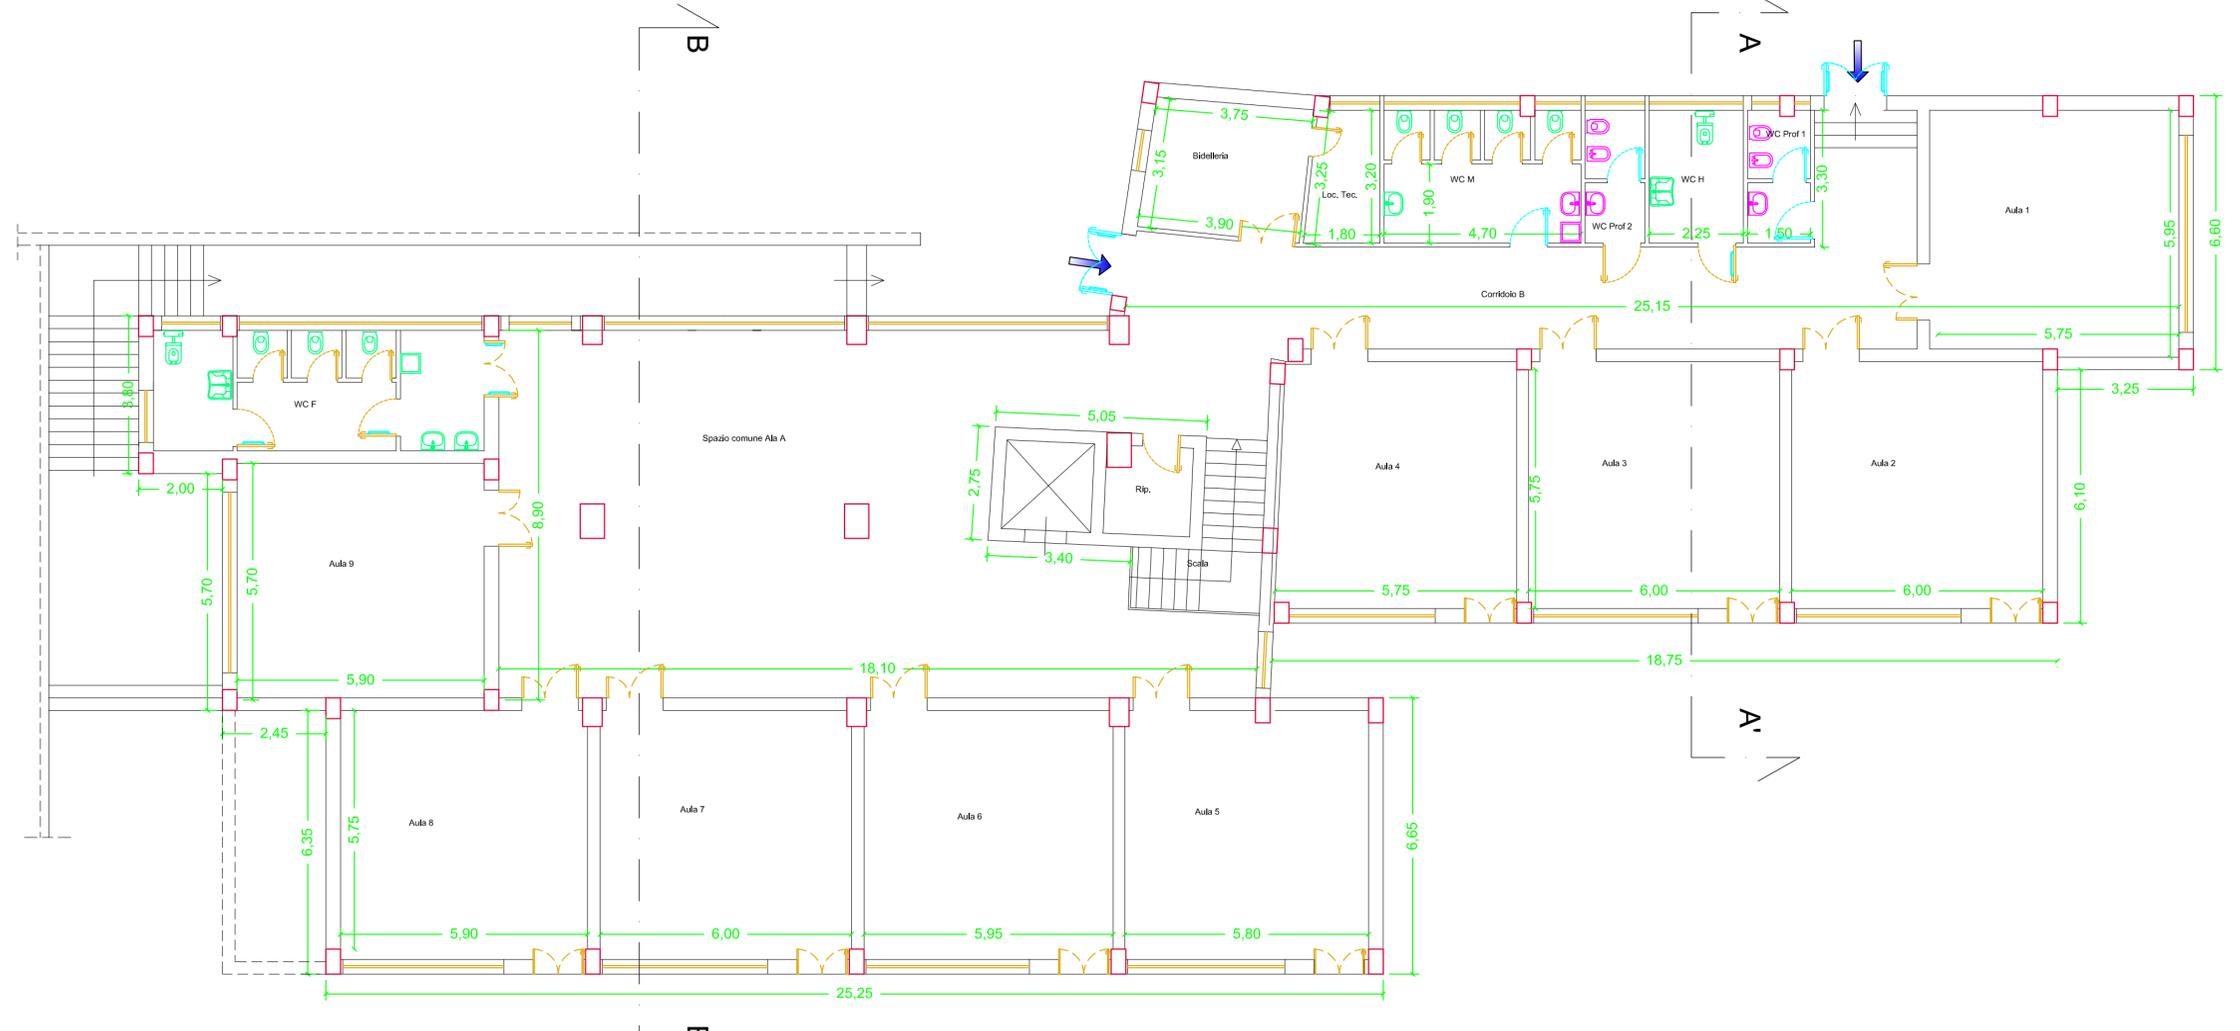

PIANTA PIANO TERRA A MONTE

