



COMUNE DI ALESSANDRIA DELLA ROCCA (Provincia di Agrigento)	
INTERVENTO DI MIGLIORAMENTO	
OGGETTO:	Lavori di completamento e ristrutturazione dell'Istituto Comprensivo ed adeguamento alle normative di sicurezza e alla verifica di vulnerabilità sismica
COMMITTENTE	COMUNE DI ALESSANDRIA DELLA ROCCA
ELABORATO	PLANIMETRIE STATO FUTURO CON INTERVENTI EDILIZI
Scala 1:100	
IL TECNICO	

VISTI:

- LEGENDA**
-  TRAMEZZI NUOVI
 -  INFISSI NUOVI
 -  INFISSI DA MANTENERE
 -  SANITARI NUOVI
 -  SANITARI DA MANTENERE

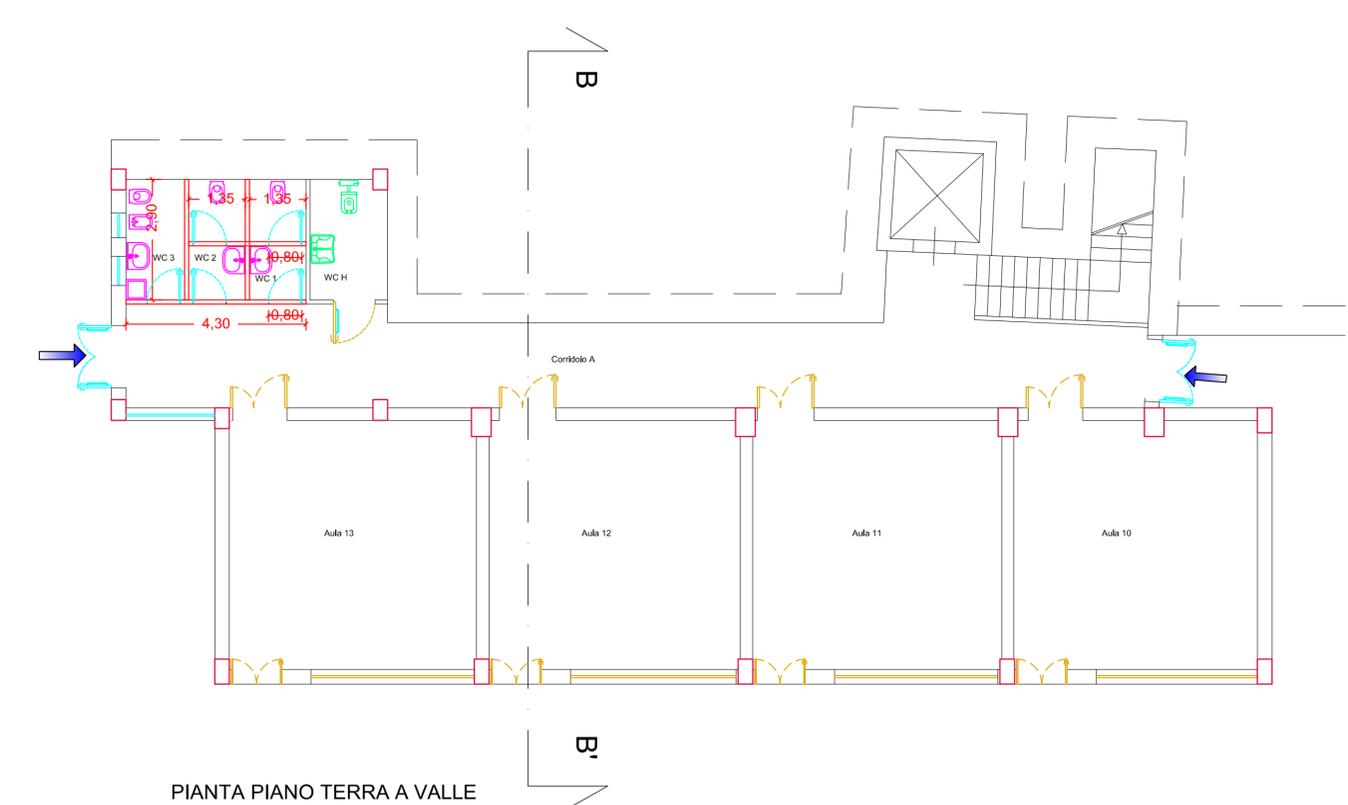

PIANTA PIANO TERRA A VALLE

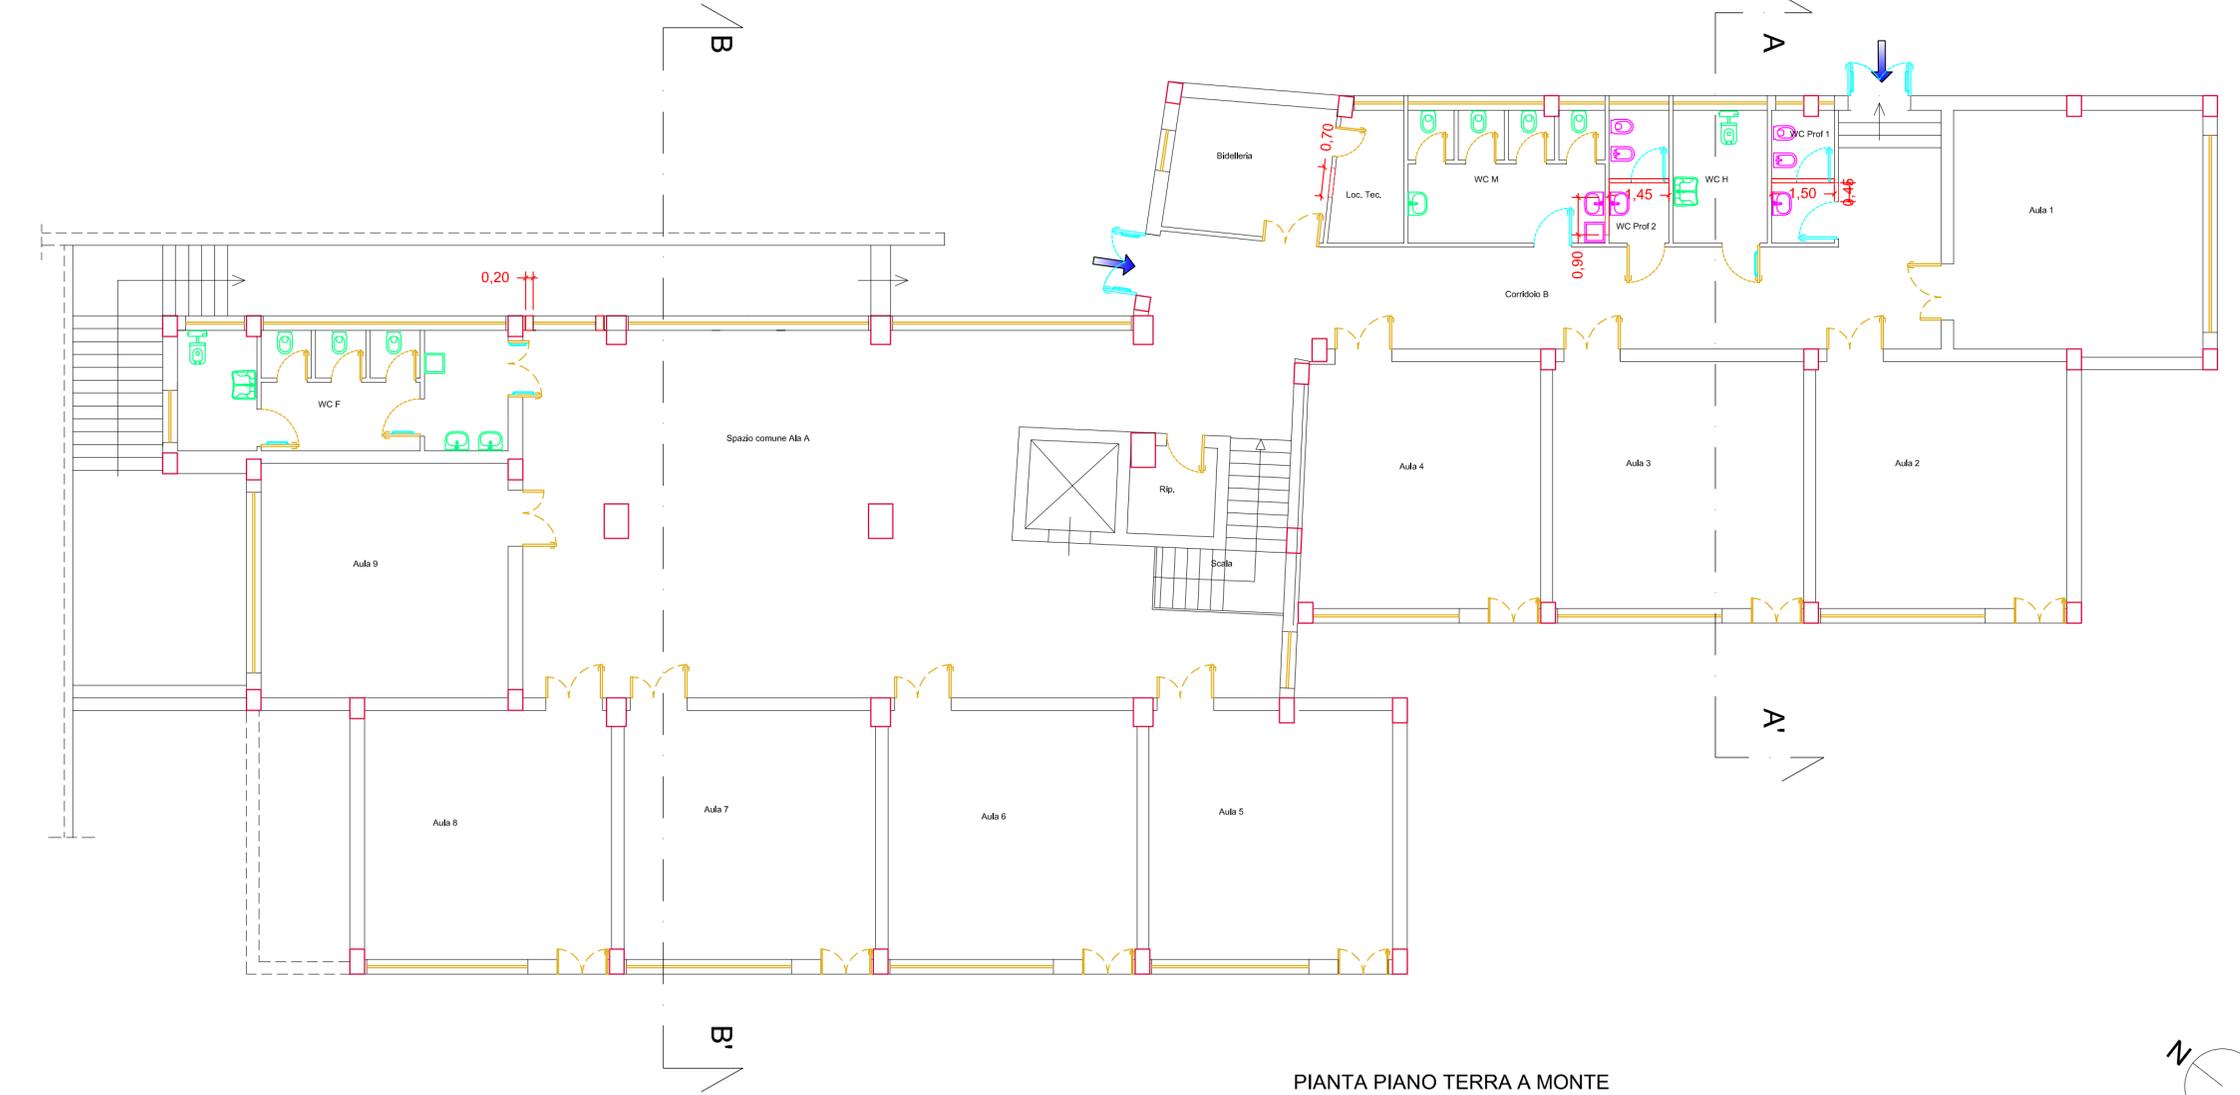

PIANTA PIANO TERRA A MONTE

