

COMUNE di ALESSANDRIA DELLA ROCCA

PROVINCIA di Agrigento

**COROGRAFIA - STRALCIO PRG – STRALCIO
CATASTALE - IMMAGINE GOOGLE**

VERIFICHE DI VULNERABILITÀ SISMICA

STRUTTURA “A” e STRUTTURA “B”

OGGETTO:

**PLESSO ADIBITO A SCUOLA PRIMARIA “L. CAPUANA”
DELL’ISTITUTO COMPRENSIVO “A. MANZONI”**


Via Portella n°1 - (N.C.T.: Fg.20 p.IIa 463)

COMMITTENTE:

COMUNE DI ALESSANDRIA DELLA ROCCA

IL TECNICO


VISTI

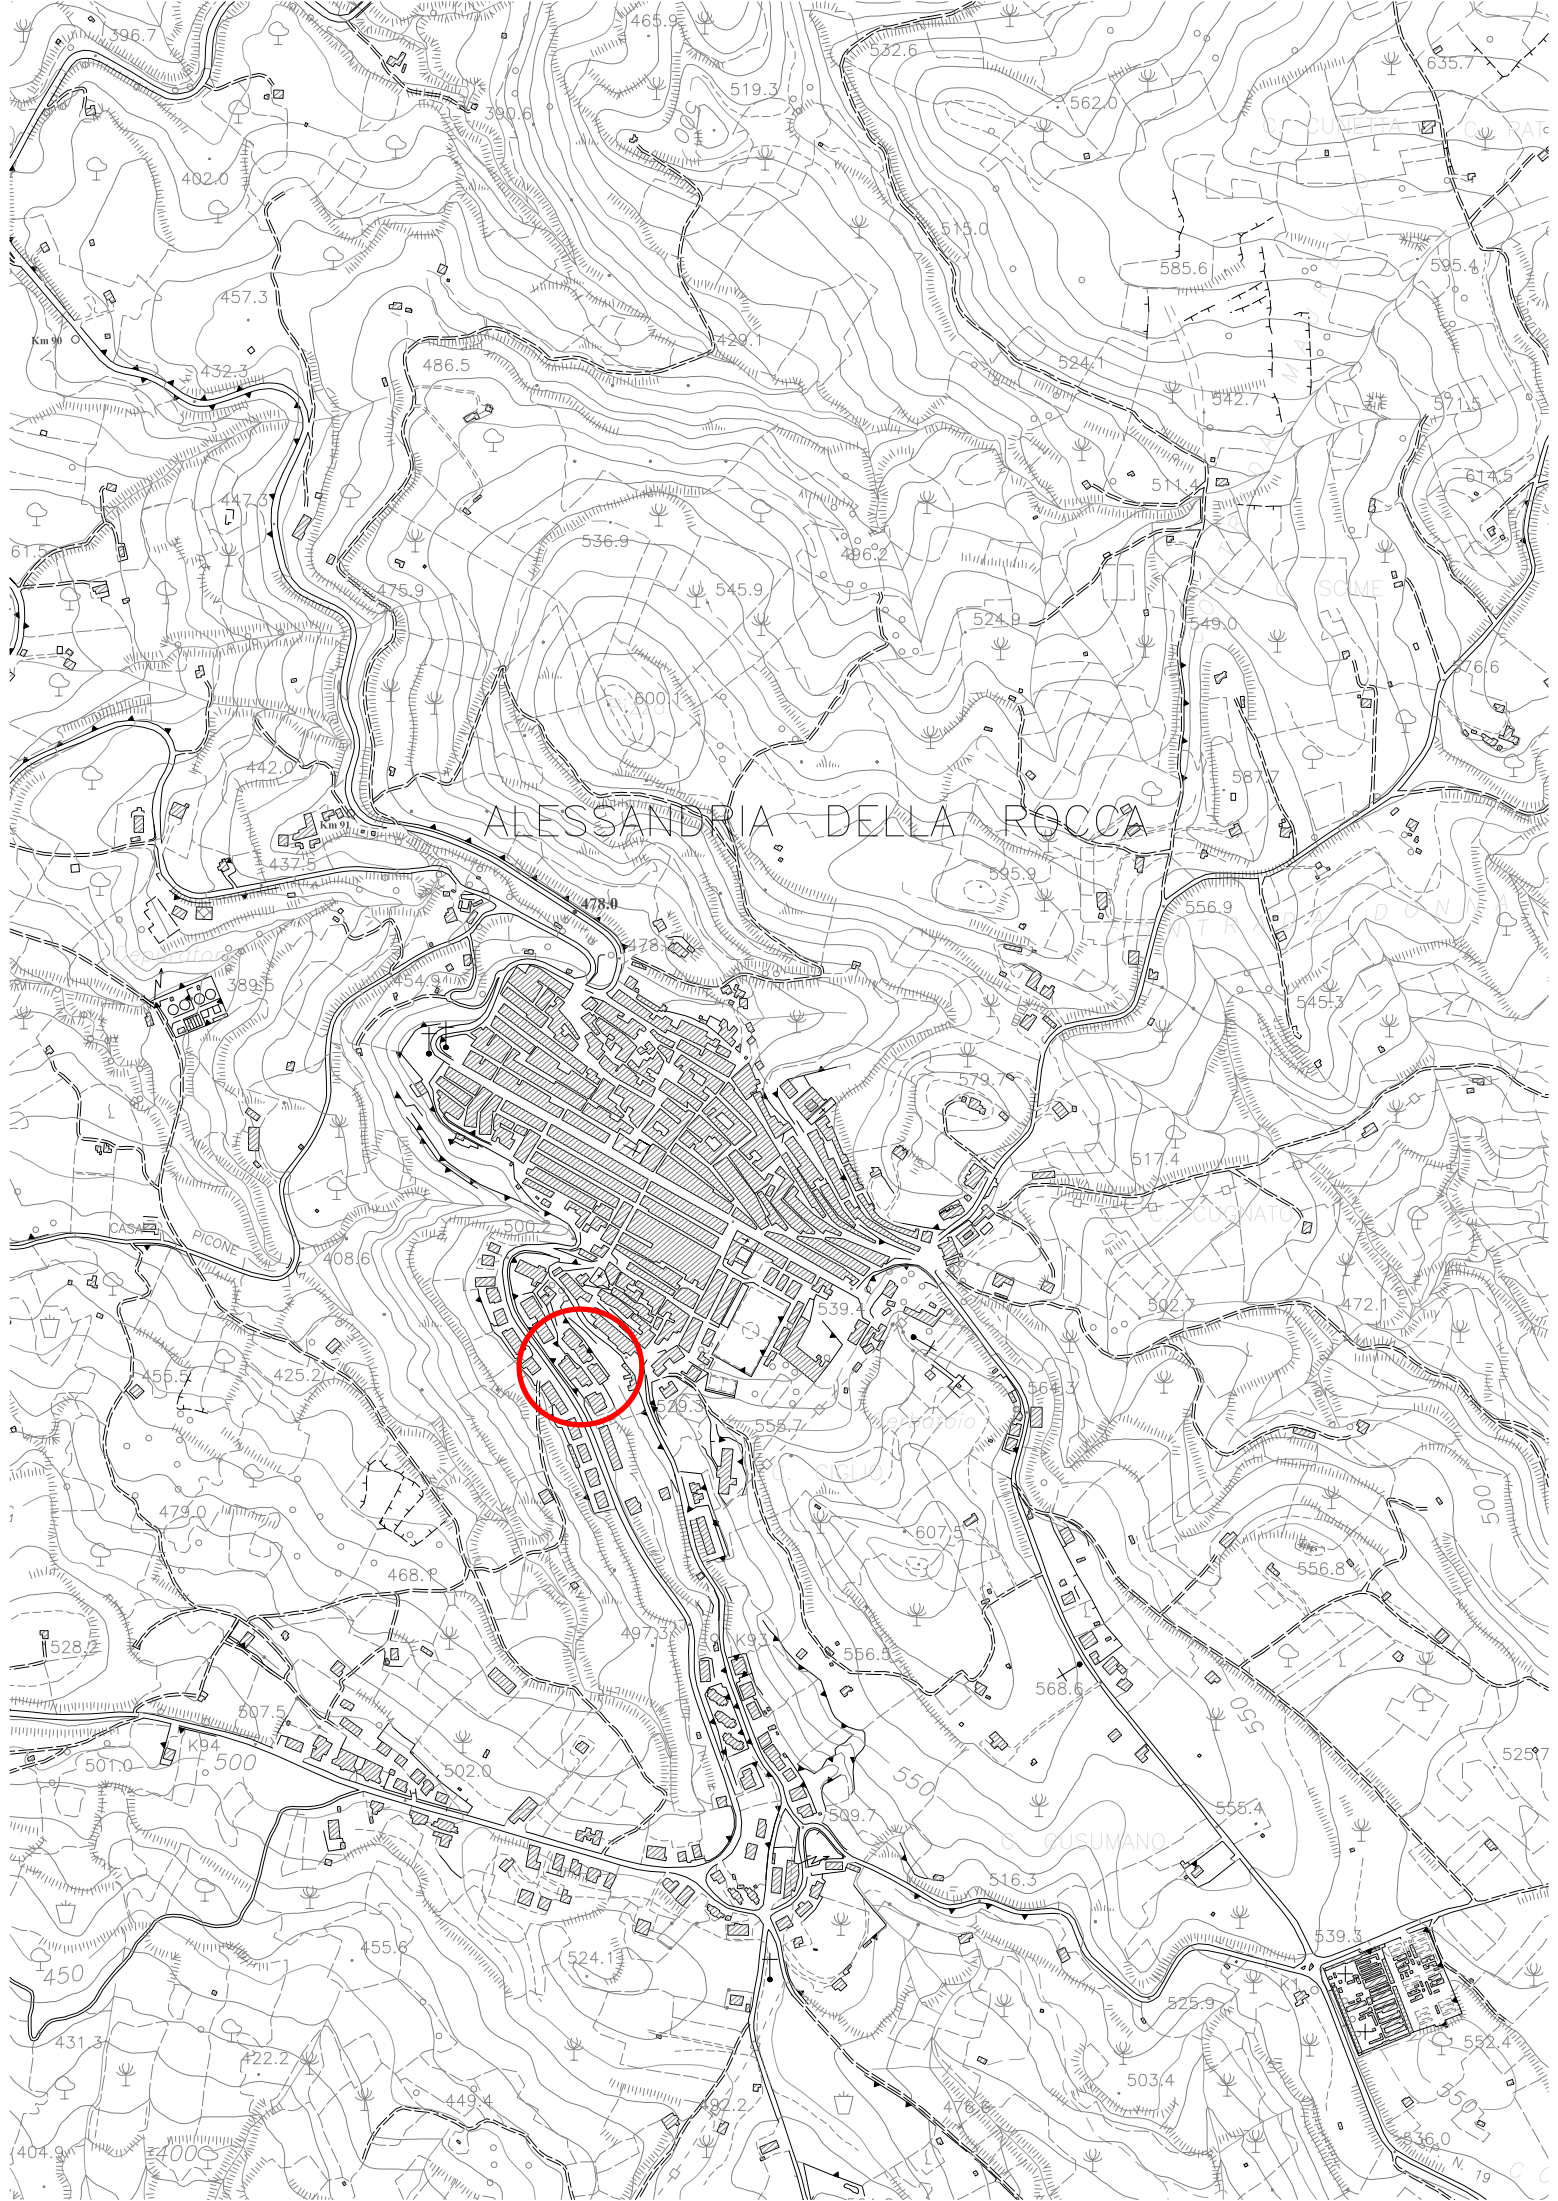

ALESSANDRIA DELLA ROCCA




STRALCIO PRG COMUNE DI ALESSANDRIA DELLA ROCCA

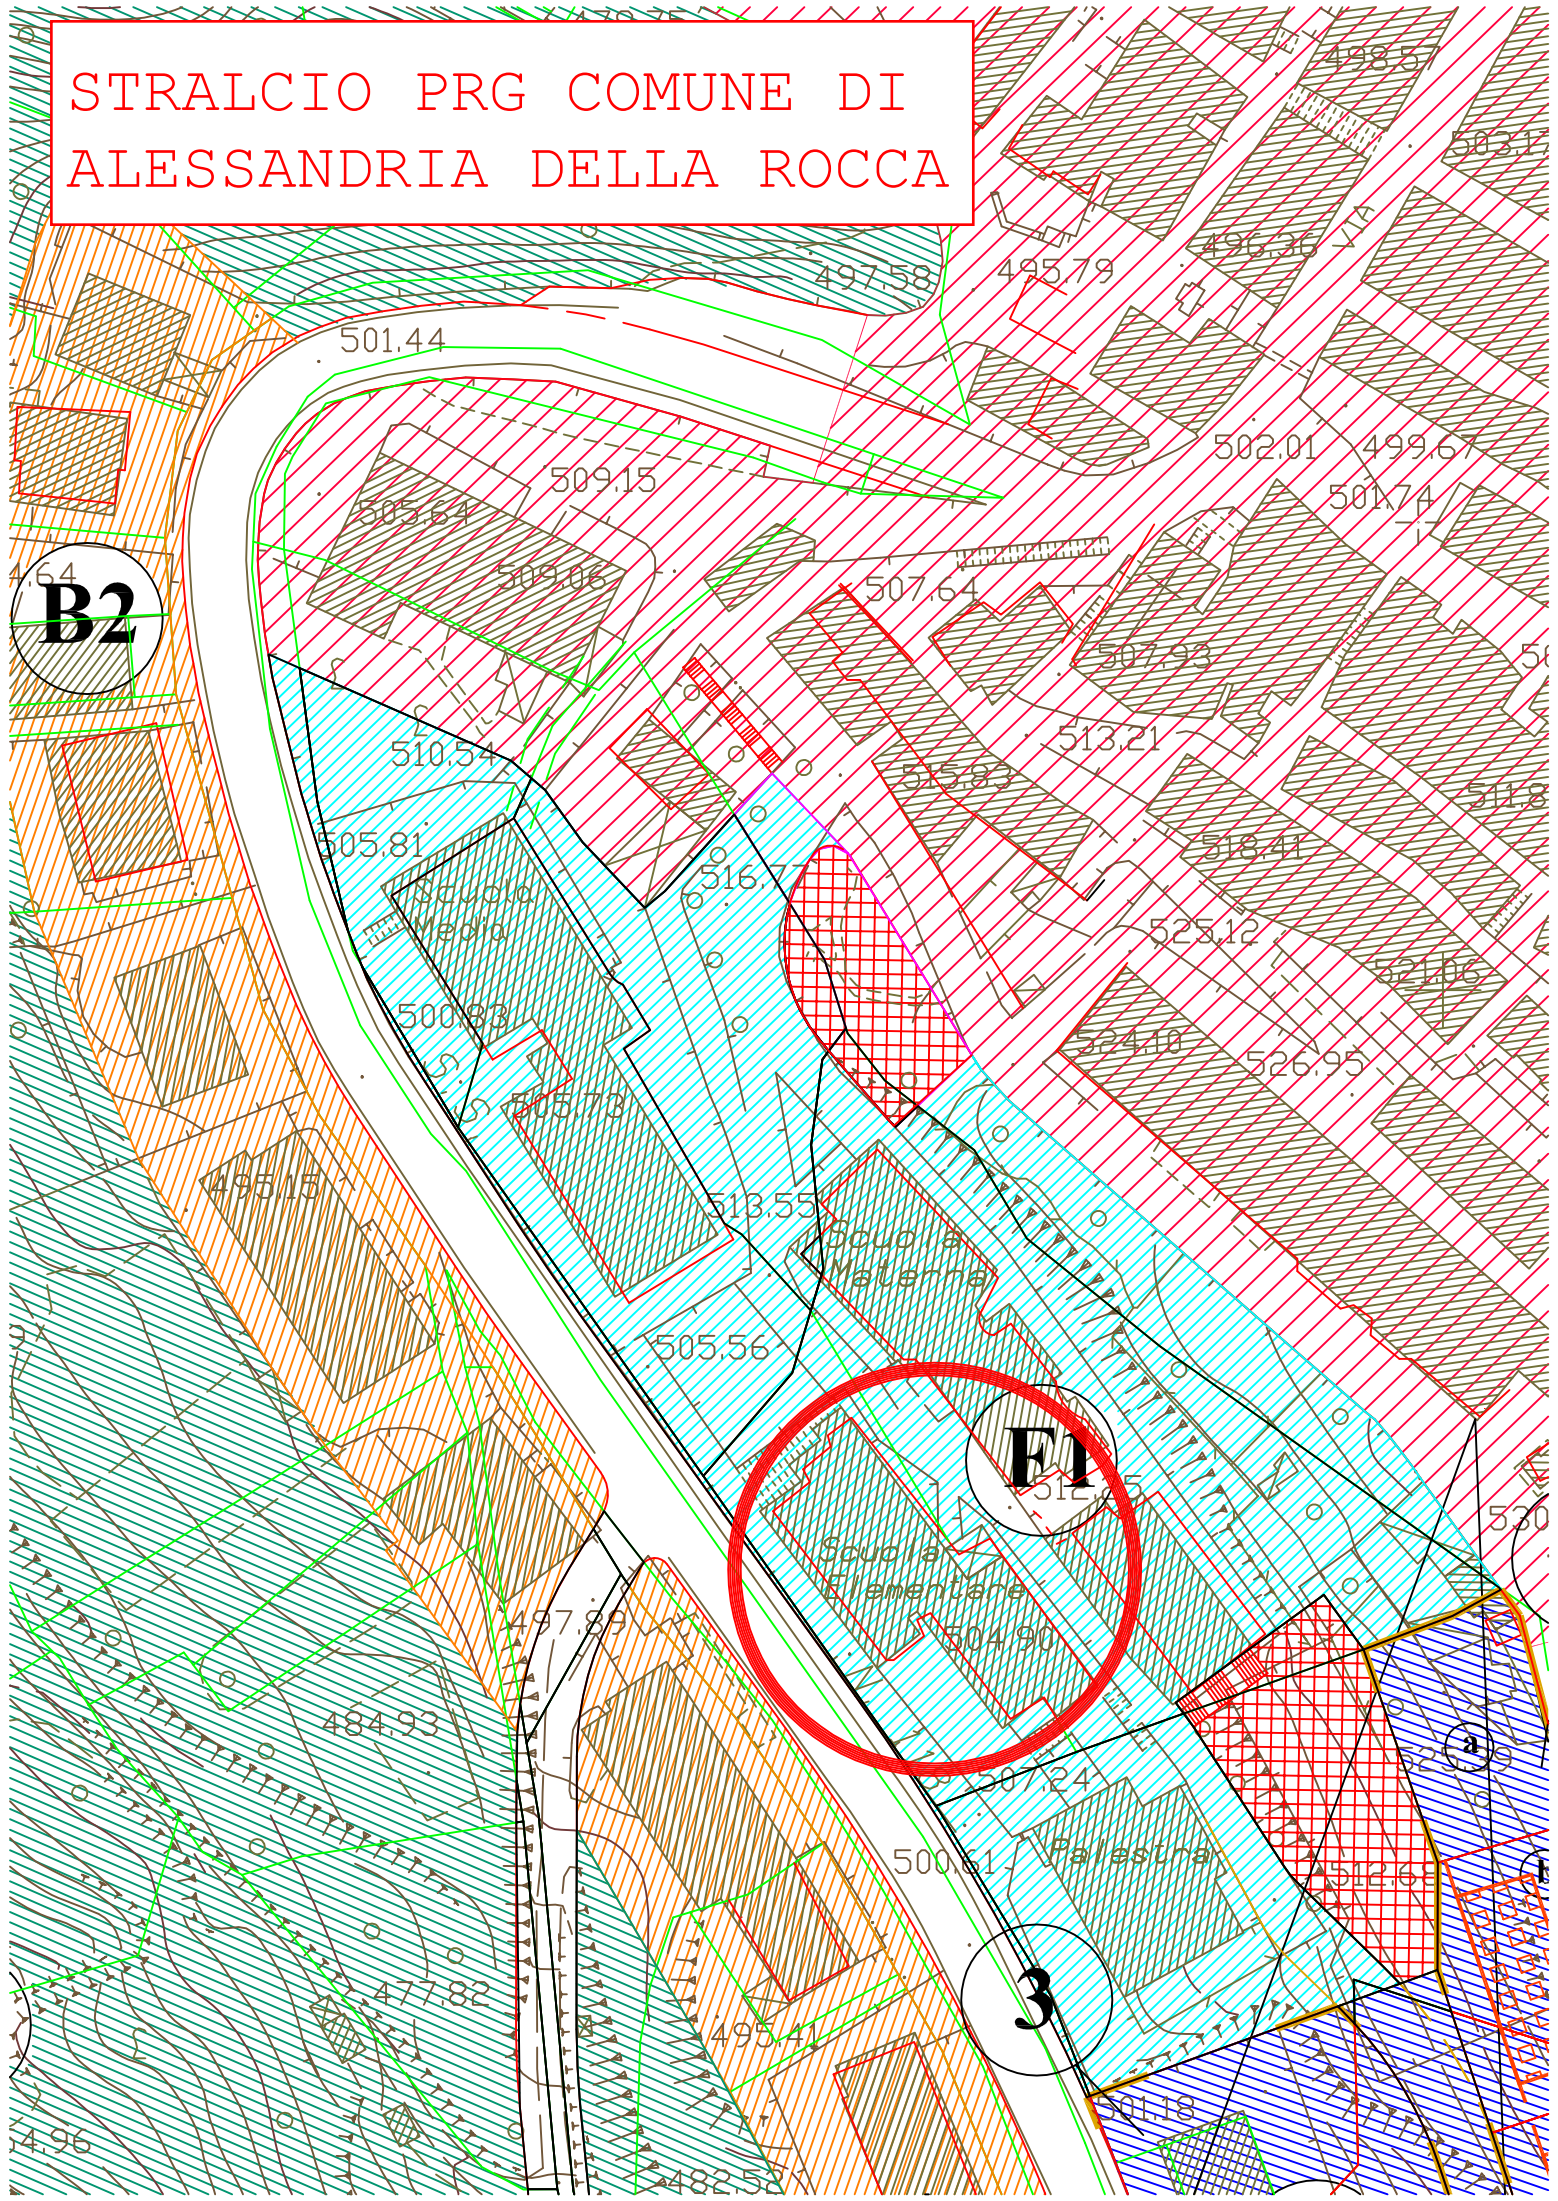

STRALCIO CATASTALE COMUNE DI ALESSANDRIA DELLA ROCCA
FOGLIO 20 - SCALA 1:2000

F O G L I O

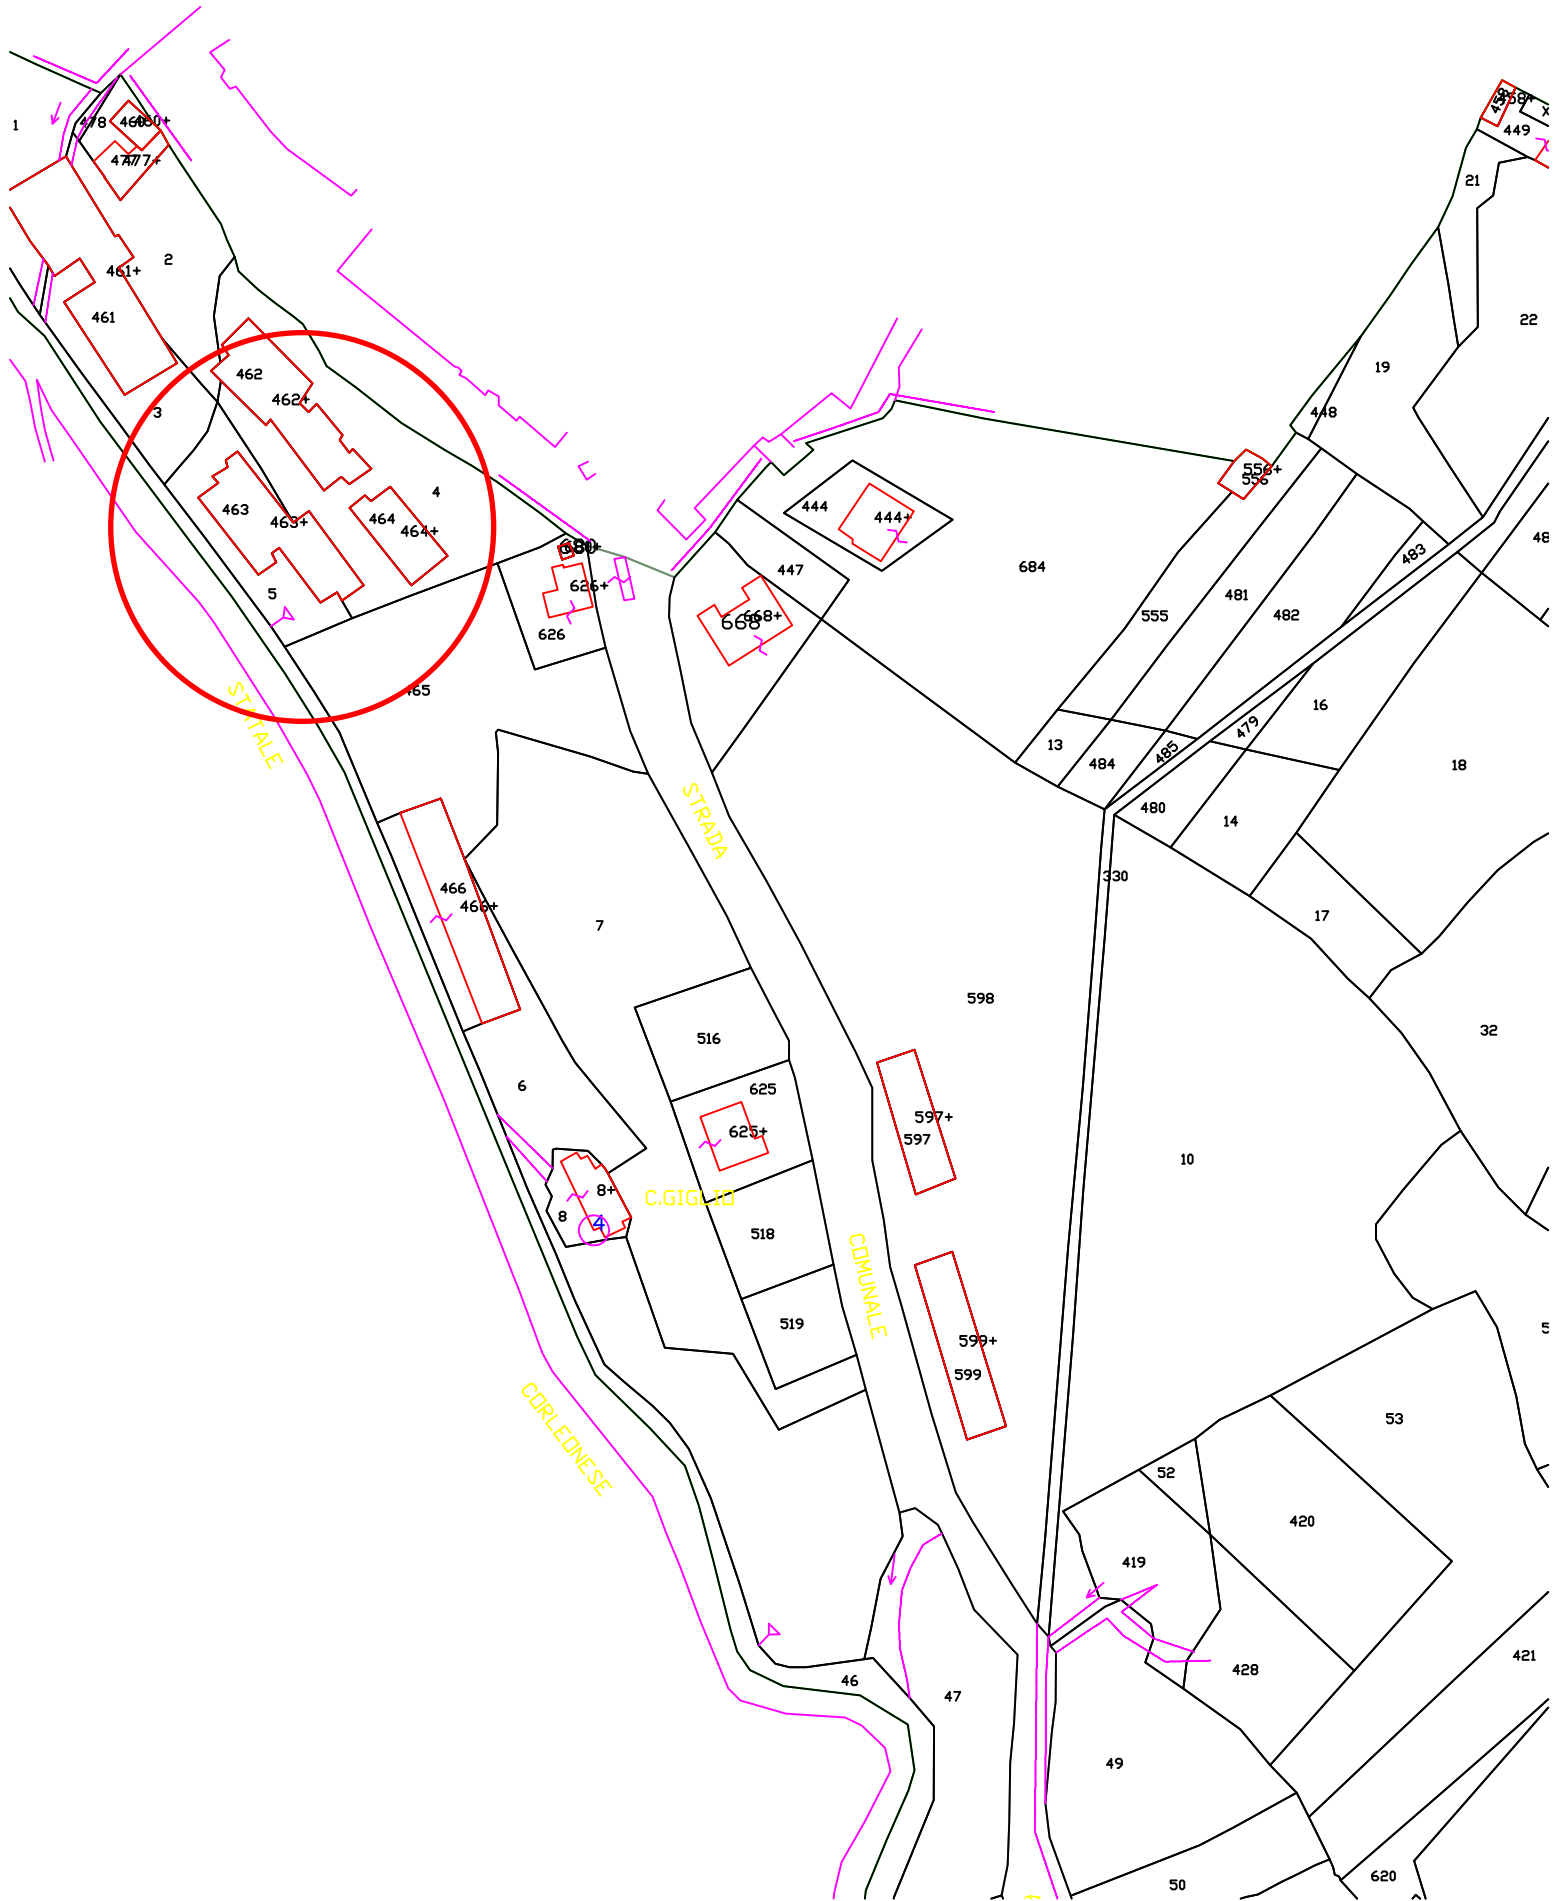



PLESSO SCUOLA PRIMARIA
STRUTTURA A

PLESSO SCUOLA PRIMARIA
STRUTTURA B