COMUNE DI ALESSANDRIA DELLA ROCCA
(Provincia di Agrigento)

VERIFICHE DI VULNERABILITA' SISMICA
STRUTTURA "A" ANTE INTERVENTO

OGGETTO:	Plesso adibito a scuola primaria "L. Capuana" dell'Istituto comprensivo "A. Manzoni - via Portella n°1 - (N.T.C. :fg.20 p.lla 463)
COMMITTENTE	COMUNE DI ALESSANDRIA DELLA ROCCA
ELABORATO Scala 1:50	CARPENTERIE: Quote 0,00 - 3,45 - 8,20 / 9,35 m con ubicazione delle indagini strutturali

IL TECNICO

VISTI:

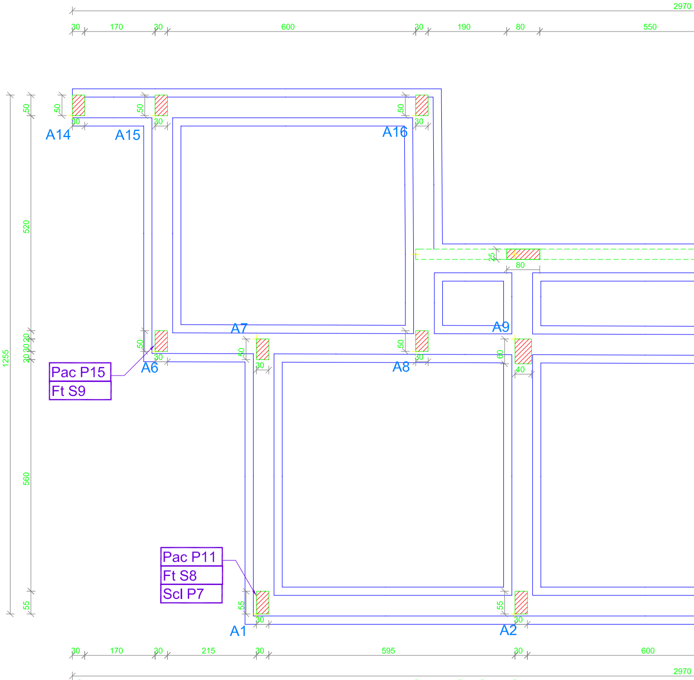
2970
30
170
30
600
30
190
80
550
1255
50
520
30 30 30
560
55
50
30
A14
A15
A16
25
80
40
60
A7
A9
A6
A8
Pac P15
Ft S9
Pac P11
Ft S8
Scl P7
A1
A2
30
170
30
215
30
595
30
600
2970

STRUTTURA "A" - PIANTA IMPALCATO QUOTA m: 0.00

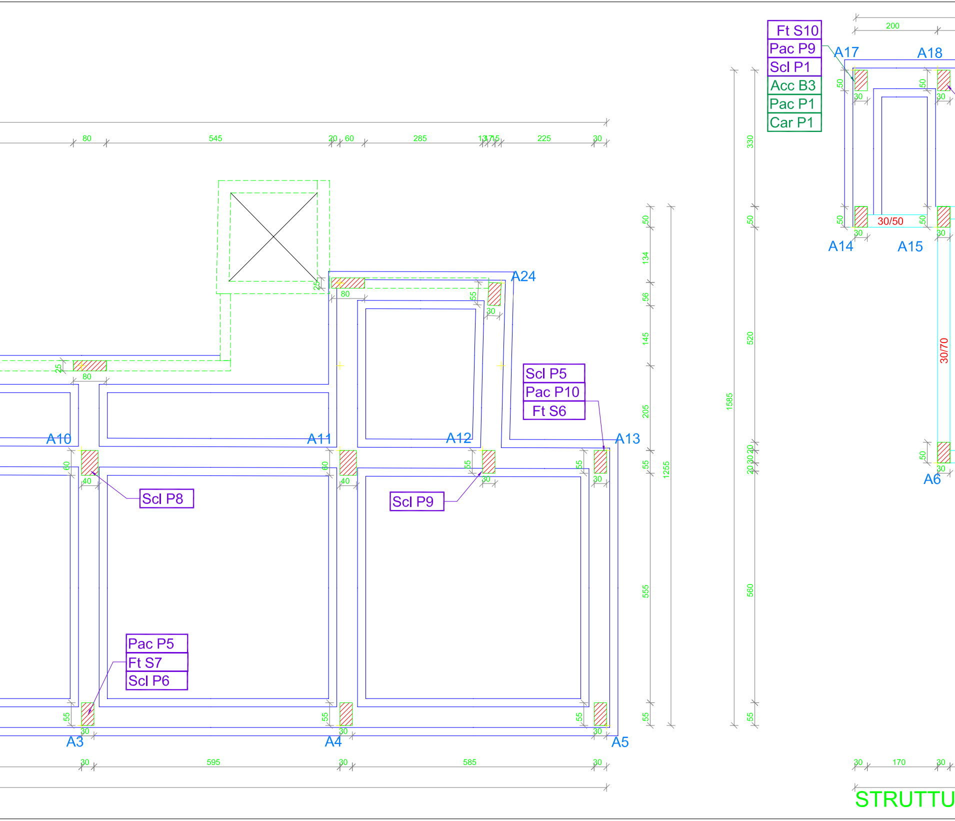
Ft S10
Pac P9
Scl P1
Acc B3
Pac P1
Car P1
A17
A18
200
80
545
20
60
285
13
17
15
225
30
330
50
30
30/50
A14
A15
A24
25
80
55
134
56
145
520
1585
30/70
Scl P5
Pac P10
Ft S6
205
1255
A10
A11
A12
A13
A6
60
40
Scl P8
Scl P9
555
560
Pac P5
Ft S7
Scl P6
A3
A4
A5
595
585
170
STRUTTU

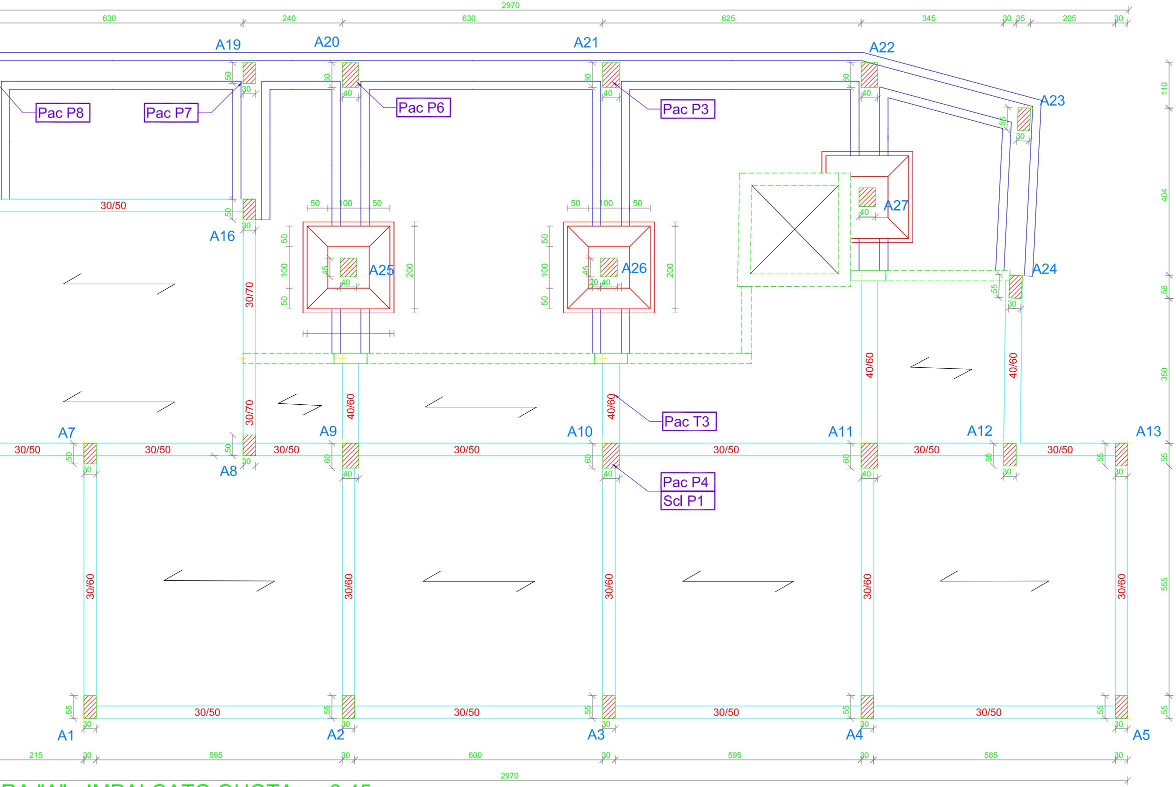
2970
630
240
630
625
345
30
35
205
30
A19
A20
A21
A22
A23
A24
A16
A25
A26
A27
A7
A8
A9
A10
A11
A12
A13
A1
A2
A3
A4
A5
Pac P8
Pac P7
Pac P6
Pac P3
Pac T3
Pac P4
Scl P1
30/50
30/70
40/60
30/60
50
100
200
45
40
20
60
55
110
404
56
350
555
215
595
600
585

RA "A" - IMPALCATO QUOTA m: 3.45

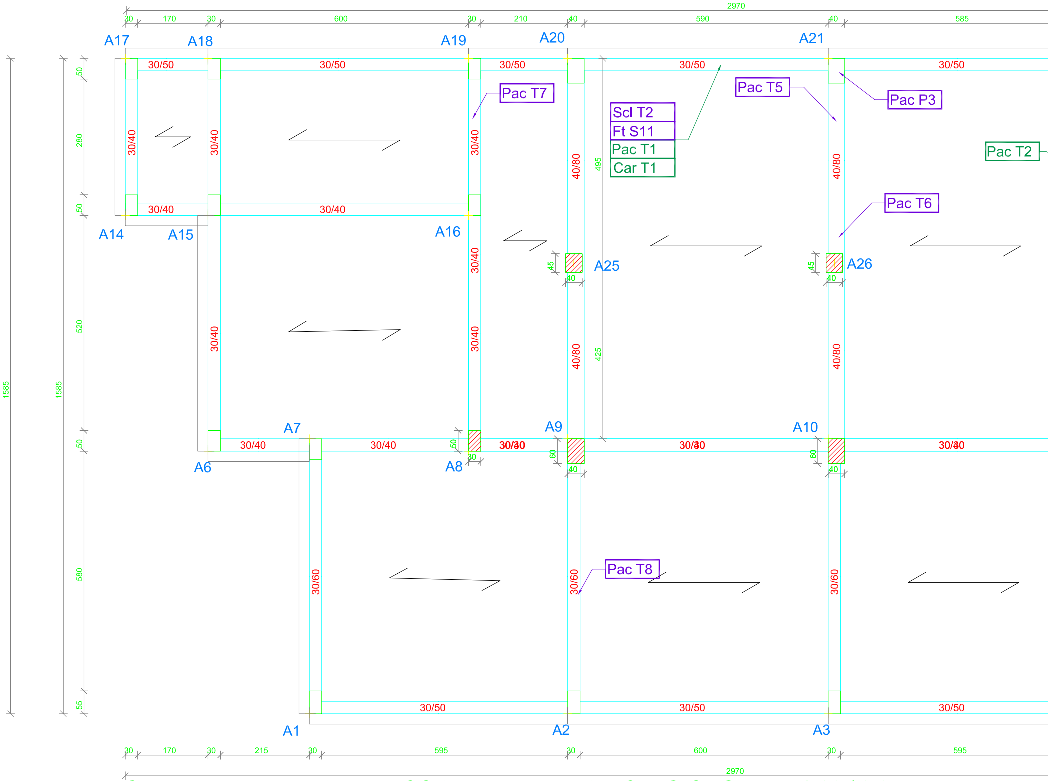
2970
30
170
30
600
30
210
40
590
40
585
A17
A18
A19
A20
A21
30/50
30/50
30/50
30/50
30/50
Pac T7
Pac T5
Pac P3
Scl T2
Ft S11
Pac T1
Car T1
Pac T2
30/40
30/40
30/40
40/80
40/80
495
Pac T6
30/40
30/40
A14
A15
A16
A25
A26
45
40
45
40
30/40
40/80
40/80
425
30/40
30/40
1585
1585
50
280
50
520
50
580
55
A7
A9
A10
30/40
30/40
50
30/40
30/40
30/40
60
60
A6
A8
30
40
40
30/60
30/60
30/60
Pac T8
30/50
30/50
30/50
A1
A2
A3
30
170
30
215
30
595
30
600
30
595
2970

STRUTTURA "A" - PIANTA COPERTURA - IMPALCATO QUOTA m: 8.20 / 9,35

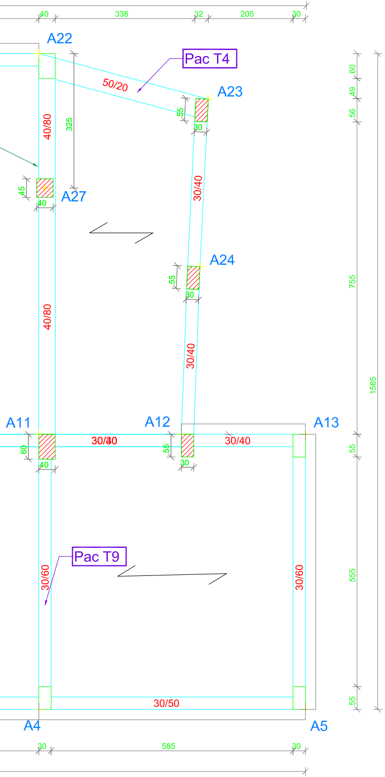
40
338
32
205
30
A22
Pac T4
50/20
A23
55
30
40/80
325
60
49
56
45
40
A27
30/40
A24
55
30
755
40/80
30/40
1585
A11
A12
A13
60
40
30/40
30/40
55
30
30/40
55
Pac T9
30/60
30/60
555
30/50
55
A4
A5
30
585
30