


COMUNE DI ALESSANDRIA DELLA ROCCA (Provincia di Agrigento)	
INTERVENTO DI MIGLIORAMENTO	
OGGETTO:	Lavori di completamento e ristrutturazione dell'Istituto Comprensivo ed adeguamento alle normative di sicurezza e alla verifica di vulnerabilità sismica
COMMITTENTE	COMUNE DI ALESSANDRIA DELLA ROCCA
ELABORATO	PLANIMETRIA COPERTURA - STATO FUTURO CON INTERVENTI
Scala 1:100	
IL TECNICO	
VISTI:	



PIANTA COPERTURA

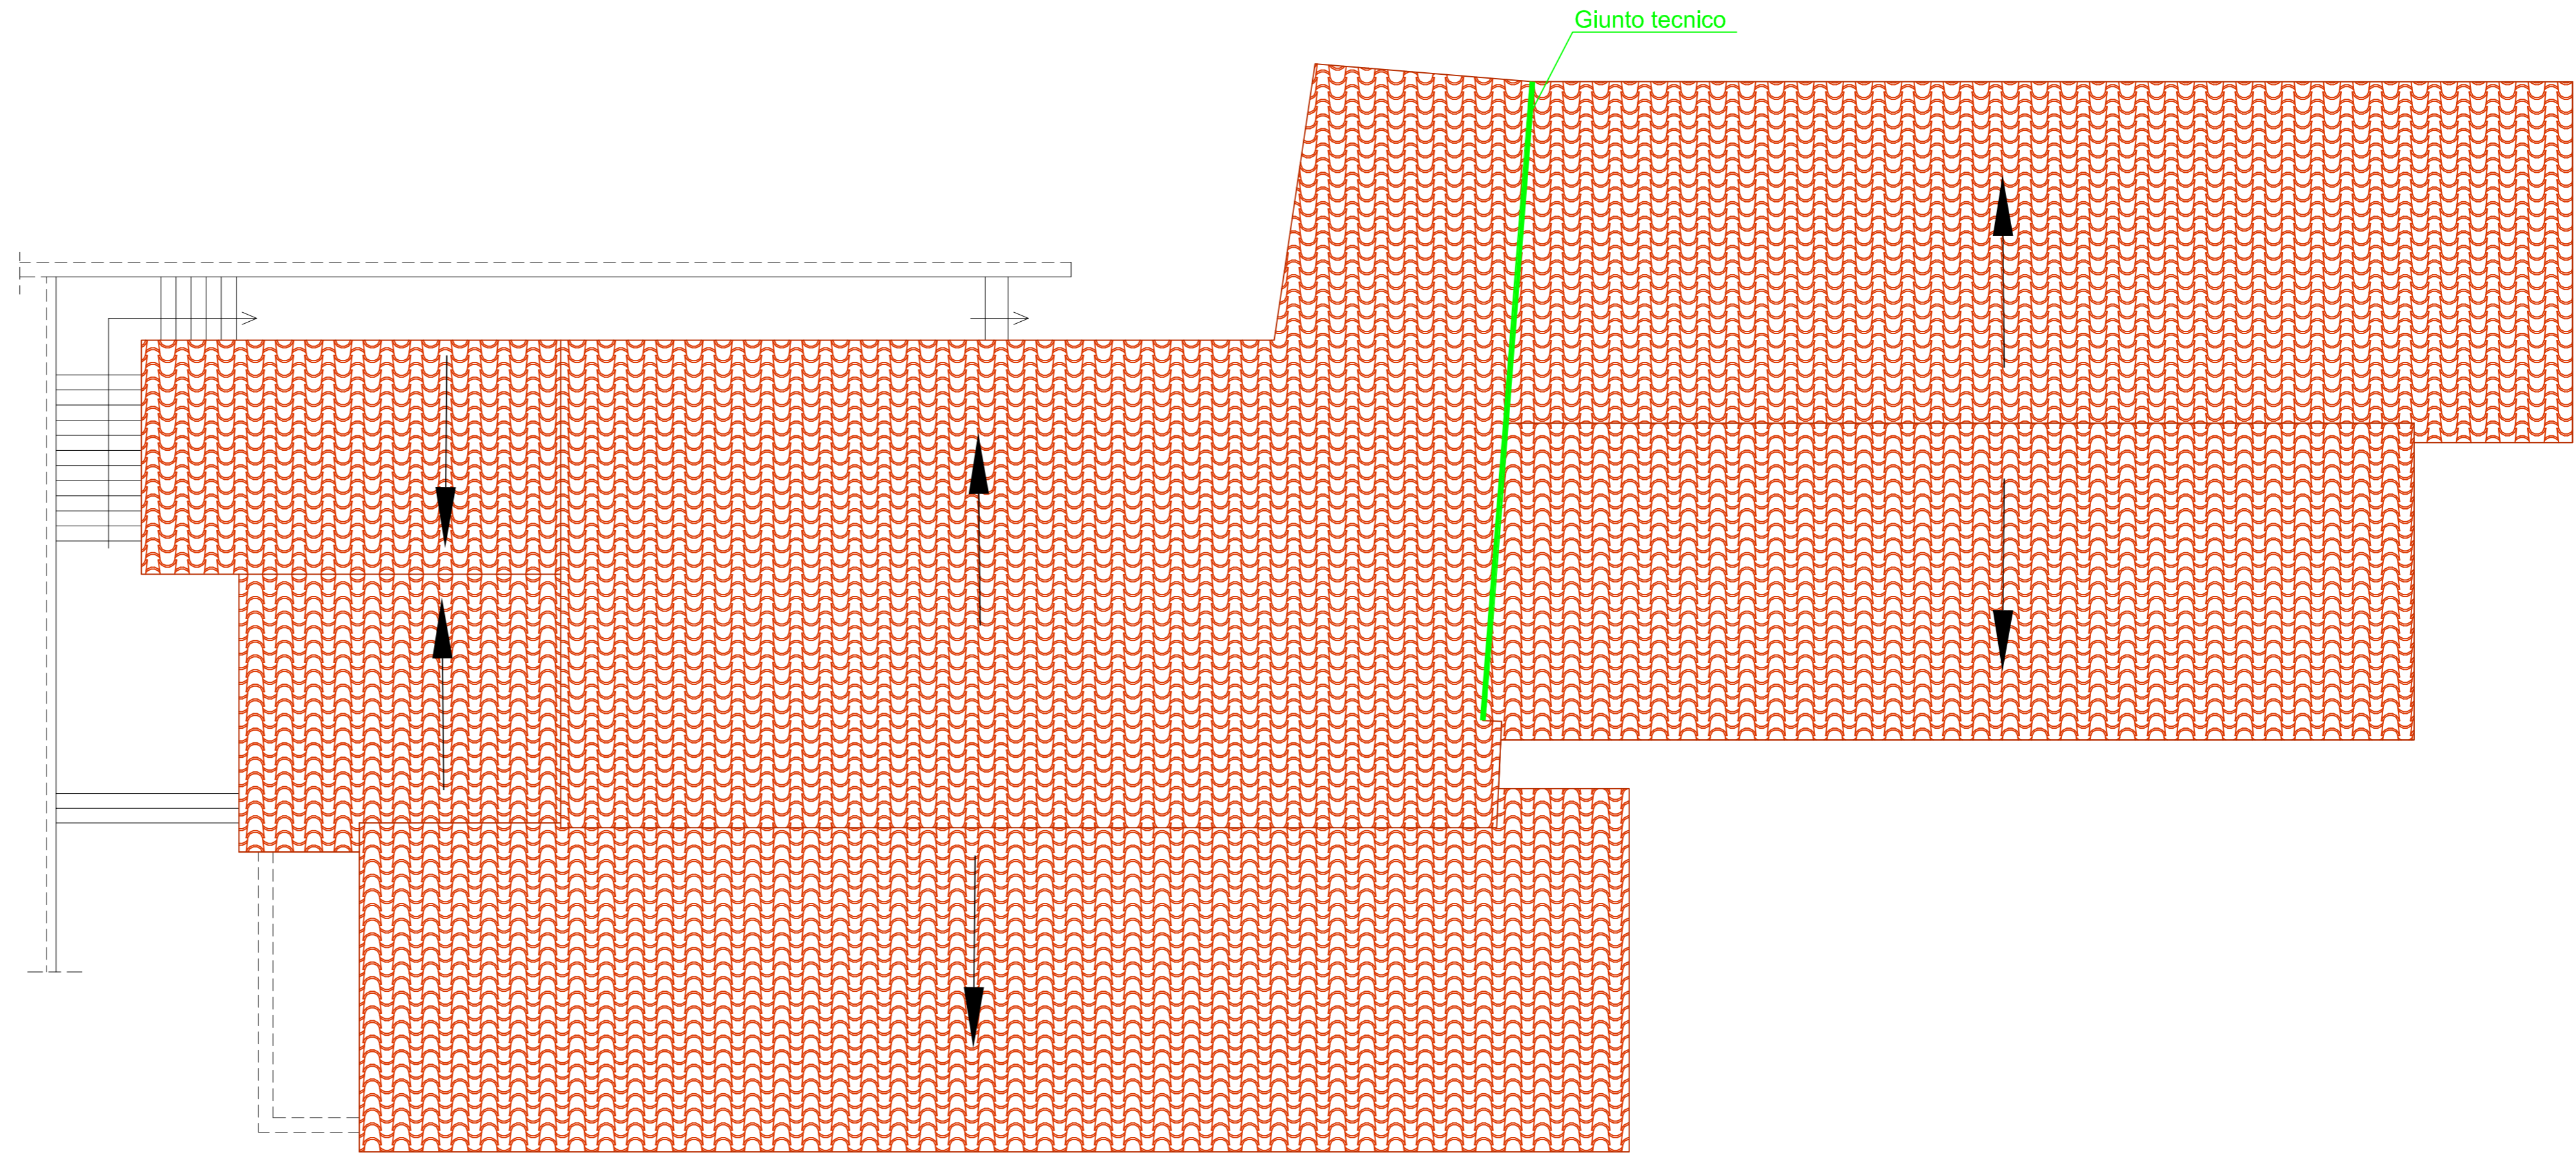