

COMUNE DI ALESSANDRIA DELLA ROCCA  
(Provincia di Agrigento)

INTERVENTO DI MIGLIORAMENTO

OGGETTO: Lavori di completamento e ristrutturazione dell'Istituto  
Comprensivo ed adeguamento alle normative di  
sicurezza e alla verifica di vulnerabilità sismica

COMMITTENTE

COMUNE DI ALESSANDRIA DELLA ROCCA

ELABORATO

SEZIONI STATO FUTURO

Scala 1:100

IL TECNICO

VISTI:


LEGENDA




INFISSI DA  
MANTENERE



INFISSI NUOVI

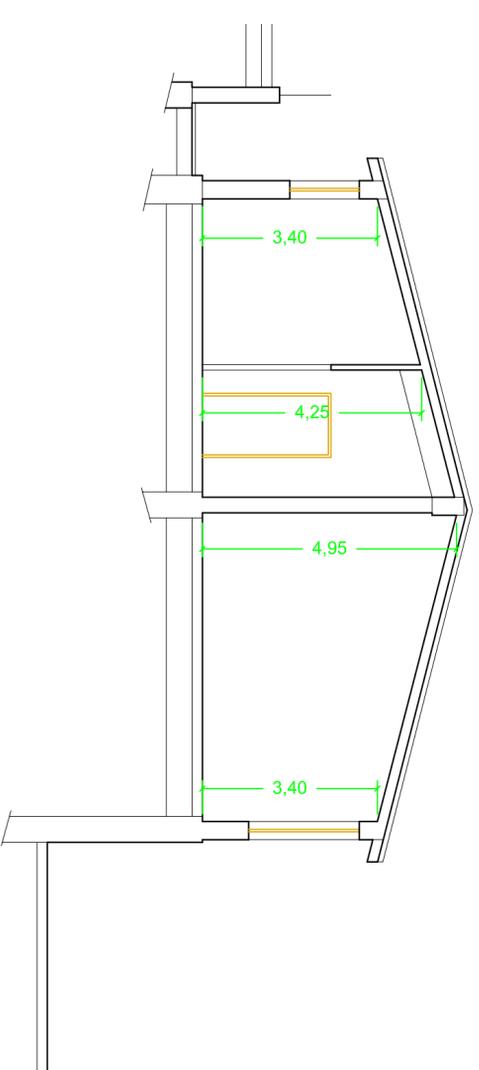

SEZIONE A - A'

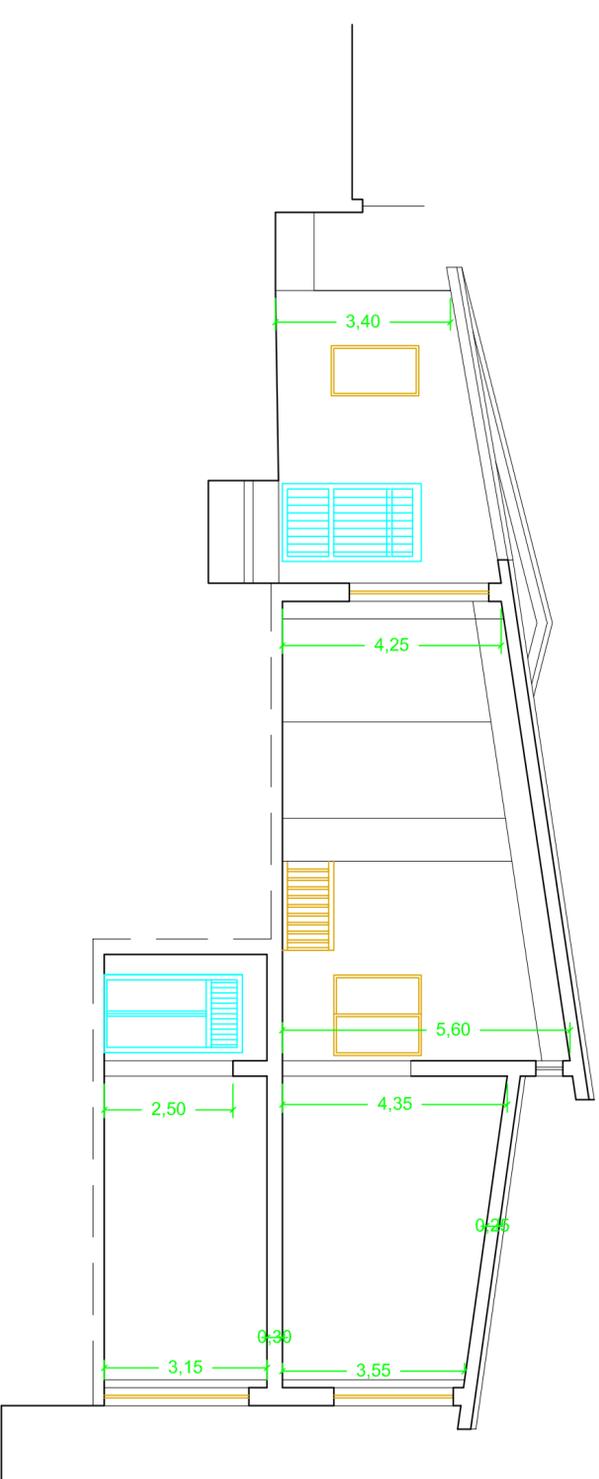

SEZIONE B - B'