COMUNE DI ALESSANDRIA DELLA ROCCA
(Provincia di Agrigento)

INTERVENTO DI MIGLIORAMENTO

OGGETTO:	Lavori di completamento e ristrutturazione dell'Istituto Comprensivo ed adeguamento alle normative di sicurezza e alla verifica di vulnerabilità sismica
COMMITTENTE	COMUNE DI ALESSANDRIA DELLA ROCCA
ELABORATO Scala 1:50	CARPENTERIE STRUTTURA "A" CON INTERVENTI Quote 0,00 - 3,45 - 8,20 / 9,35 m

IL TECNICO

VISTI:

LEGENDA

A10 ▨ 60 40	INCAMICIATURA PILASTRO
🟪	GIUNTO SISMICO
🟥	ANTIRIBALTAMENTO PANNELLI MURARI

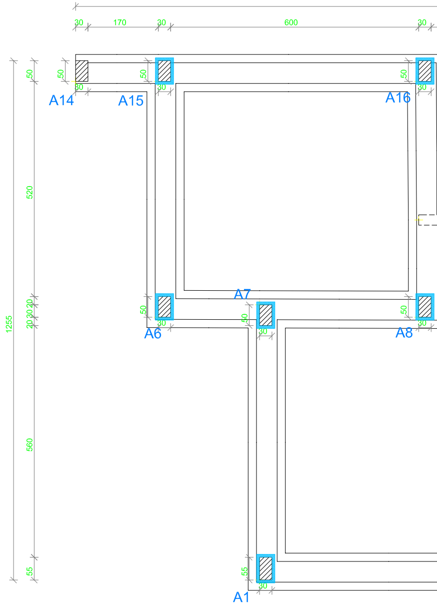
30
170
30
600
30
A14
A15
A16
50
50
50
50
30
30
30
520
1255
20 30 20
A7
50
50
50
30
30
30
A6
A8
560
55
55
30
A1
30
170
30
215
30
595

STRUTTURA "A" - PIANTA IMPALCA

▨ RISANAMENTO SOLAIO

▦ ANTISFONDELLAMENTO SOLAIO

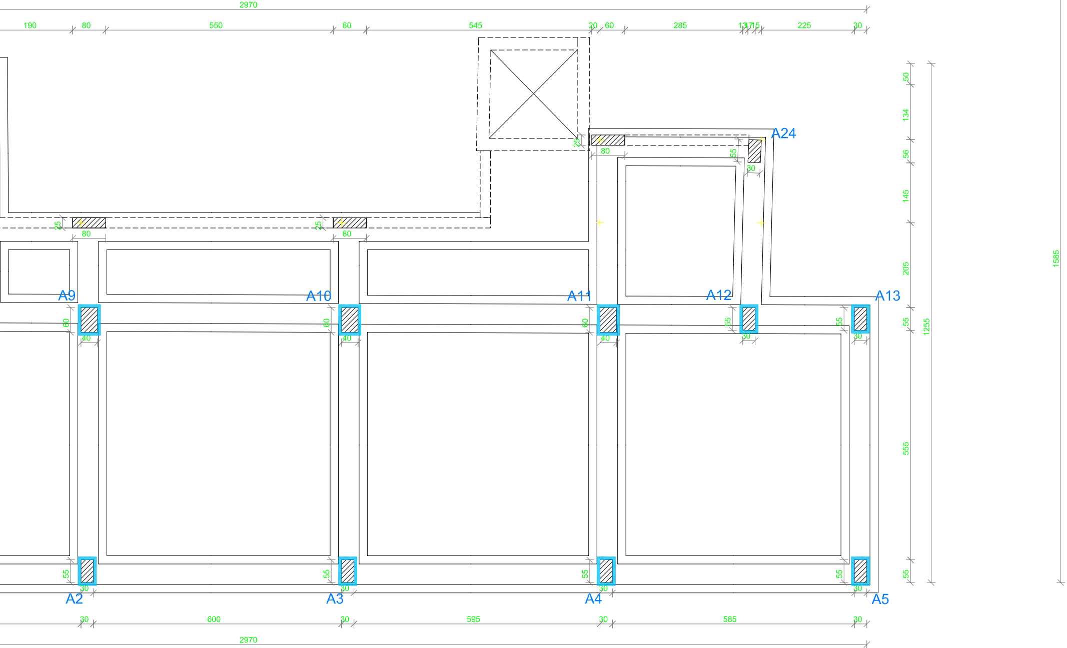
2970
190
80
550
80
545
20
60
285
13
17
15
225
30
A24
25
80
55
30
A9
A10
A11
A12
A13
60
40
55
30
A2
A3
A4
A5
30
600
595
585
2970
50
134
56
145
205
55
555
55
1255
1585

ATO QUOTA m: 0.00

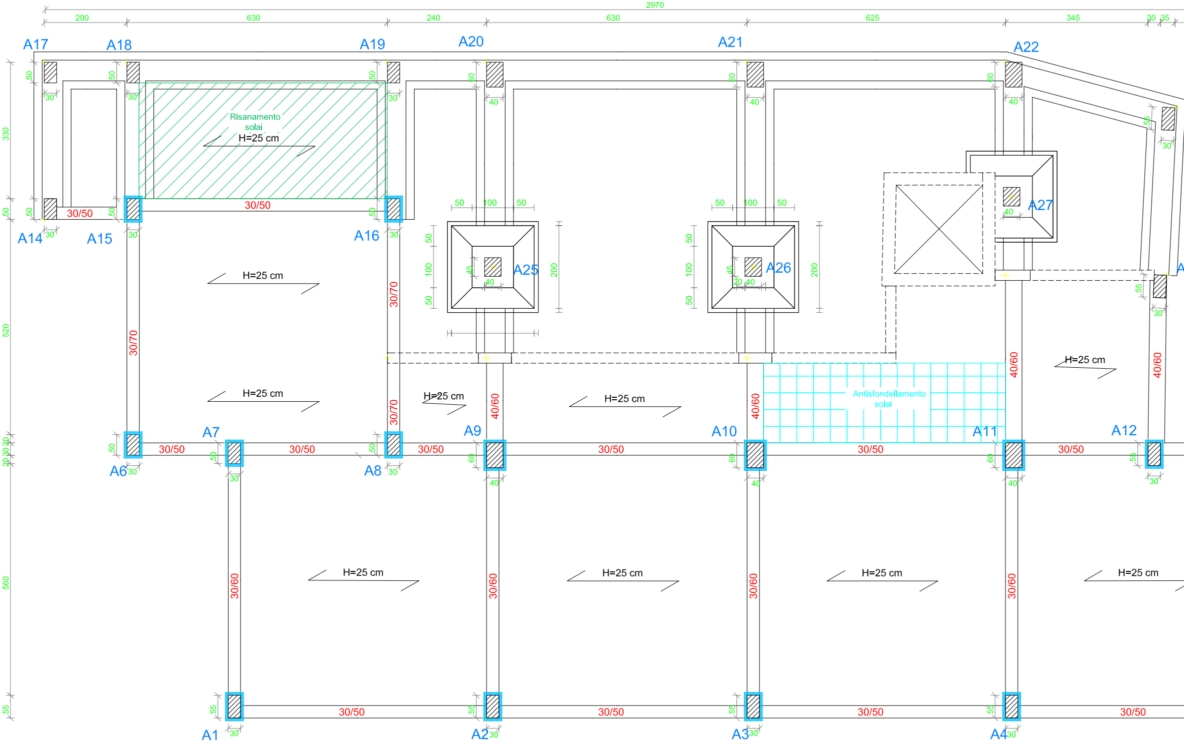
2970
200
630
240
630
625
345
30
35
A17
A18
A19
A20
A21
A22
Risanamento solai
H=25 cm
30/50
A14
A15
A16
A25
A26
A27
30/70
40/60
Antisfondellamento solai
A6
A7
A8
A9
A10
A11
A12
30/60
A1
A2
A3
A4
330
520
560
55
50
100
200
45
40
30
60
170
215
595
600
585

STRUTTURA "A" - IMPALCATO QUOTA m: 3.45

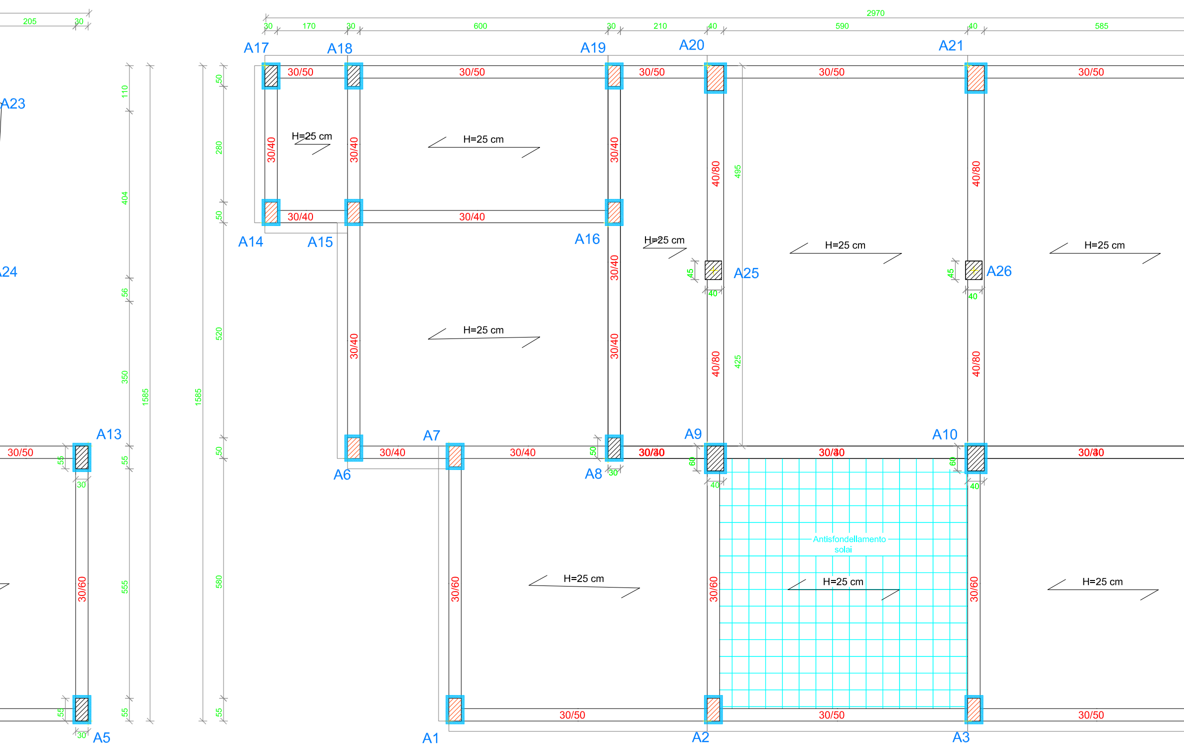
2970
205
30
30
170
30
600
30
210
40
590
40
585
A17
A18
A19
A20
A21
A23
A24
30/50
30/50
30/50
30/50
30/50
110
404
56
350
555
55
55
1585
1585
50
280
50
520
50
580
55
H=25 cm
H=25 cm
30/40
30/40
30/40
40/80
40/80
495
425
30/40
30/40
A14
A15
A16
H=25 cm
H=25 cm
H=25 cm
A25
A26
45
45
40
40
H=25 cm
30/40
30/40
30/40
40/80
40/80
A13
A7
A9
A10
30/50
30/40
30/40
30/40
30/40
30/40
A6
A8
30
30
60
60
40
40
Antisfondellamento
solai
H=25 cm
H=25 cm
H=25 cm
30/60
30/60
30/60
30/60
30/50
30/50
30/50
A5
A1
A2
A3
30
30
170
30
215
30
595
30
600
30
595
2970

STRUTTURA "A" - PIANTA COPERTURA - IMPALCATO QUOTA m: 8.20 / 9,35

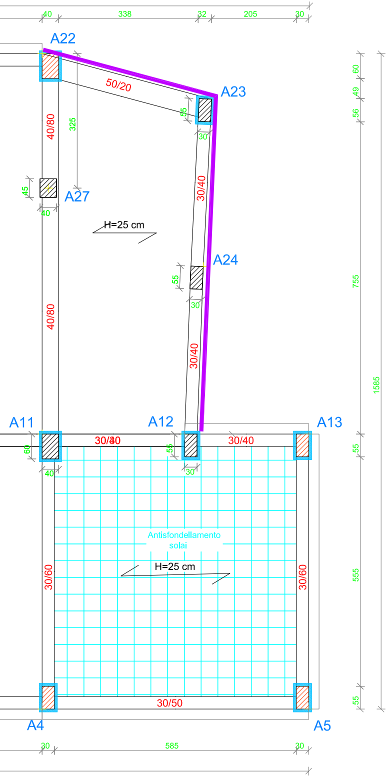
40
338
32
205
30
A22
A23
50/20
55
30
325
40/80
45
A27
40
H=25 cm
30/40
A24
55
30
30/40
40/80
60
49
56
755
1585
A11
A12
A13
30/30
30/40
60
56
40
30
55
Antisfondellamento
solai
H=25 cm
30/60
30/60
555
55
30/50
A4
A5
30
585
30