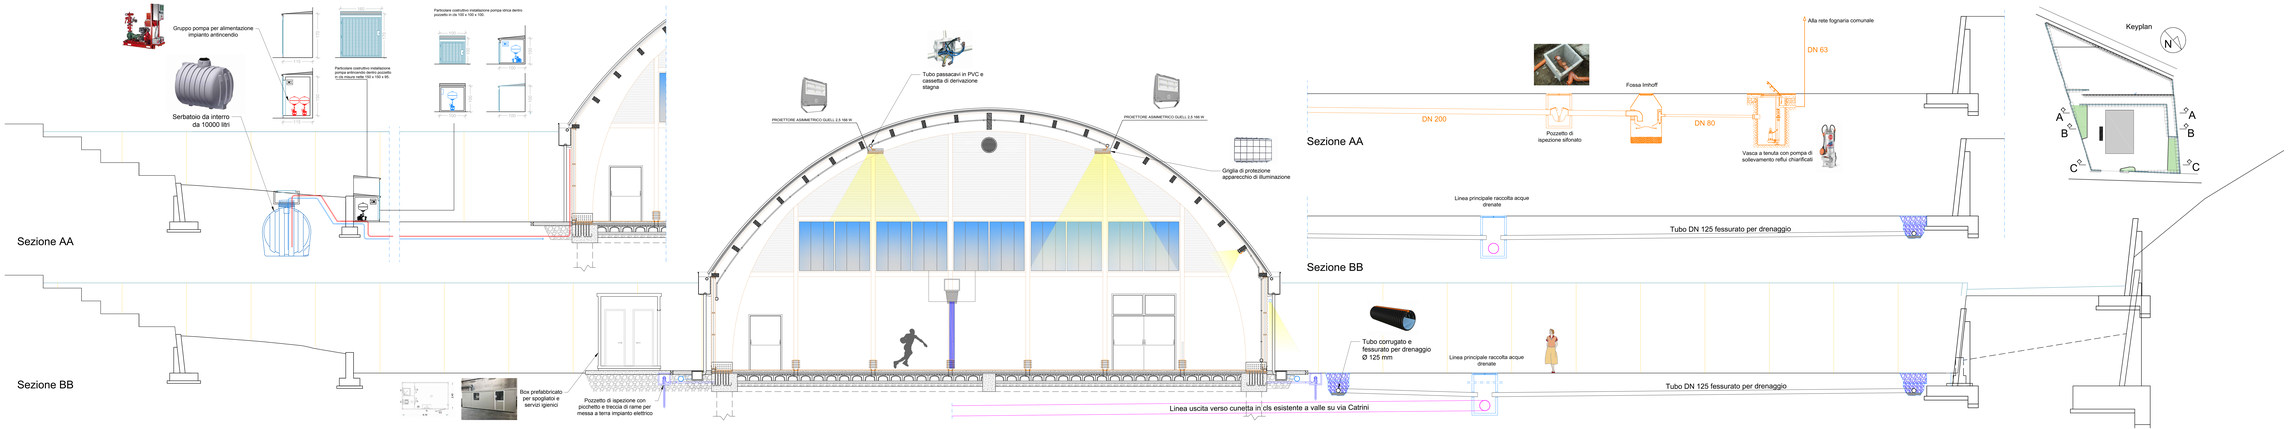

COMUNE DI ALESSANDRIA DELLA ROCCA

"LAVORI DI COMPLETAMENTO DEGLI IMPIANTI SPORTIVI IN ZONA DI ESPANSIONE NEL COMUNE DI ALESSANDRIA DELLA ROCCA"

PROGETTO DEFINITIVO-ESECUTIVO

Sezione costruttiva dell'impianto sportivo
scala 1:50

RTP

Architetto Vito Gentile
Architetto Paolo Fontana
Ingegnere Giuseppe Lo Piano
Ingegnere Salvatore Balsamo
Ingegnere Giuseppe Lo Piano
Agronomo Gaetano Mancuso
Ingegnere Salvatore Balsamo
Ingegnere Giuseppe Lo Piano
Geologo Giuseppe Cusumano
Geologo Salvatore Ferlita

TAV. A13

DATA

IL RUP