



COMUNE DI ALESSANDRIA DELLA ROCCA (Provincia di Agrigento)	
VERIFICHE DI VULNERABILITA' SISMICA STRUTTURA "B" ANTE INTERVENTO	
OGGETTO:	Plesso adibito a scuola primaria "L. Capuana" dell'Istituto comprensivo "A. Manzoni - via Portella n°1 - (N.T.C. .fig.20 p.lla 463)
COMMITTENTE:	COMUNE DI ALESSANDRIA DELLA ROCCA
ELABORATO:	CARPENTERIE: Quote 0,00 - 5,10 m con ubicazione delle indagini strutturali
Scala 1:50	
IL TECNICO	
VISTI:	

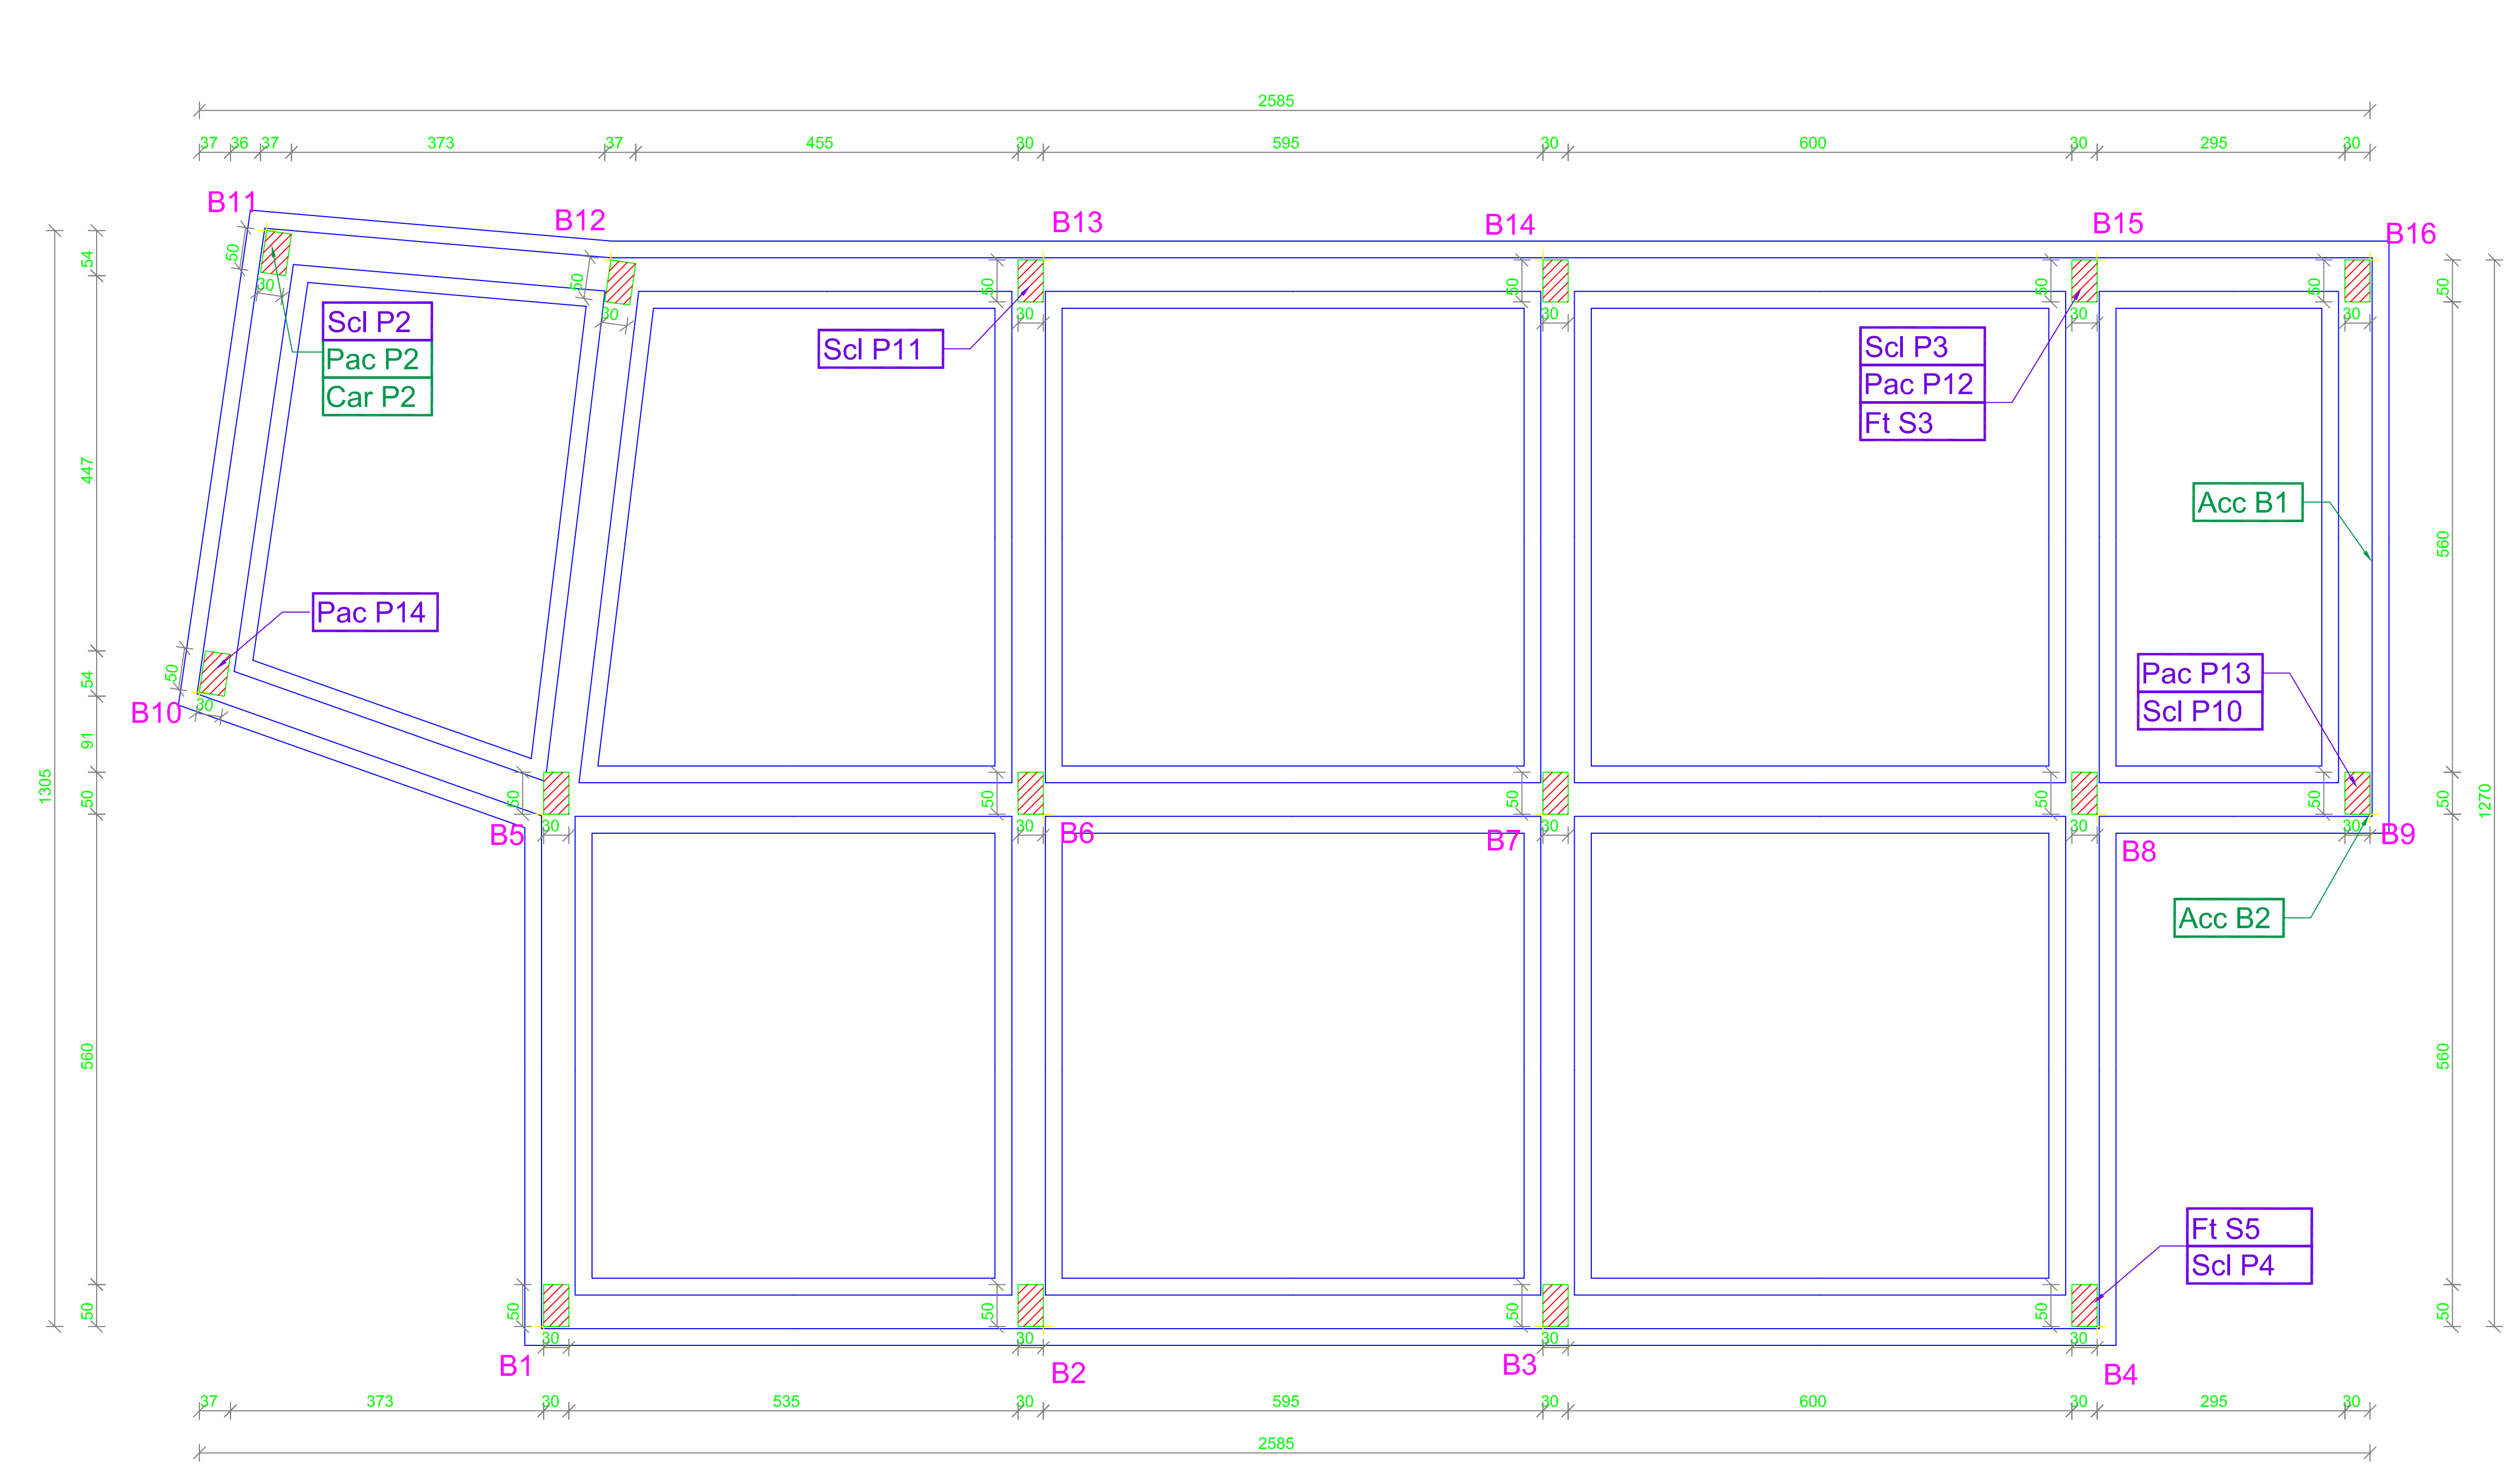

STRUTTURA "B" PIANTA IMPALCATO QUOTA m: 0.00

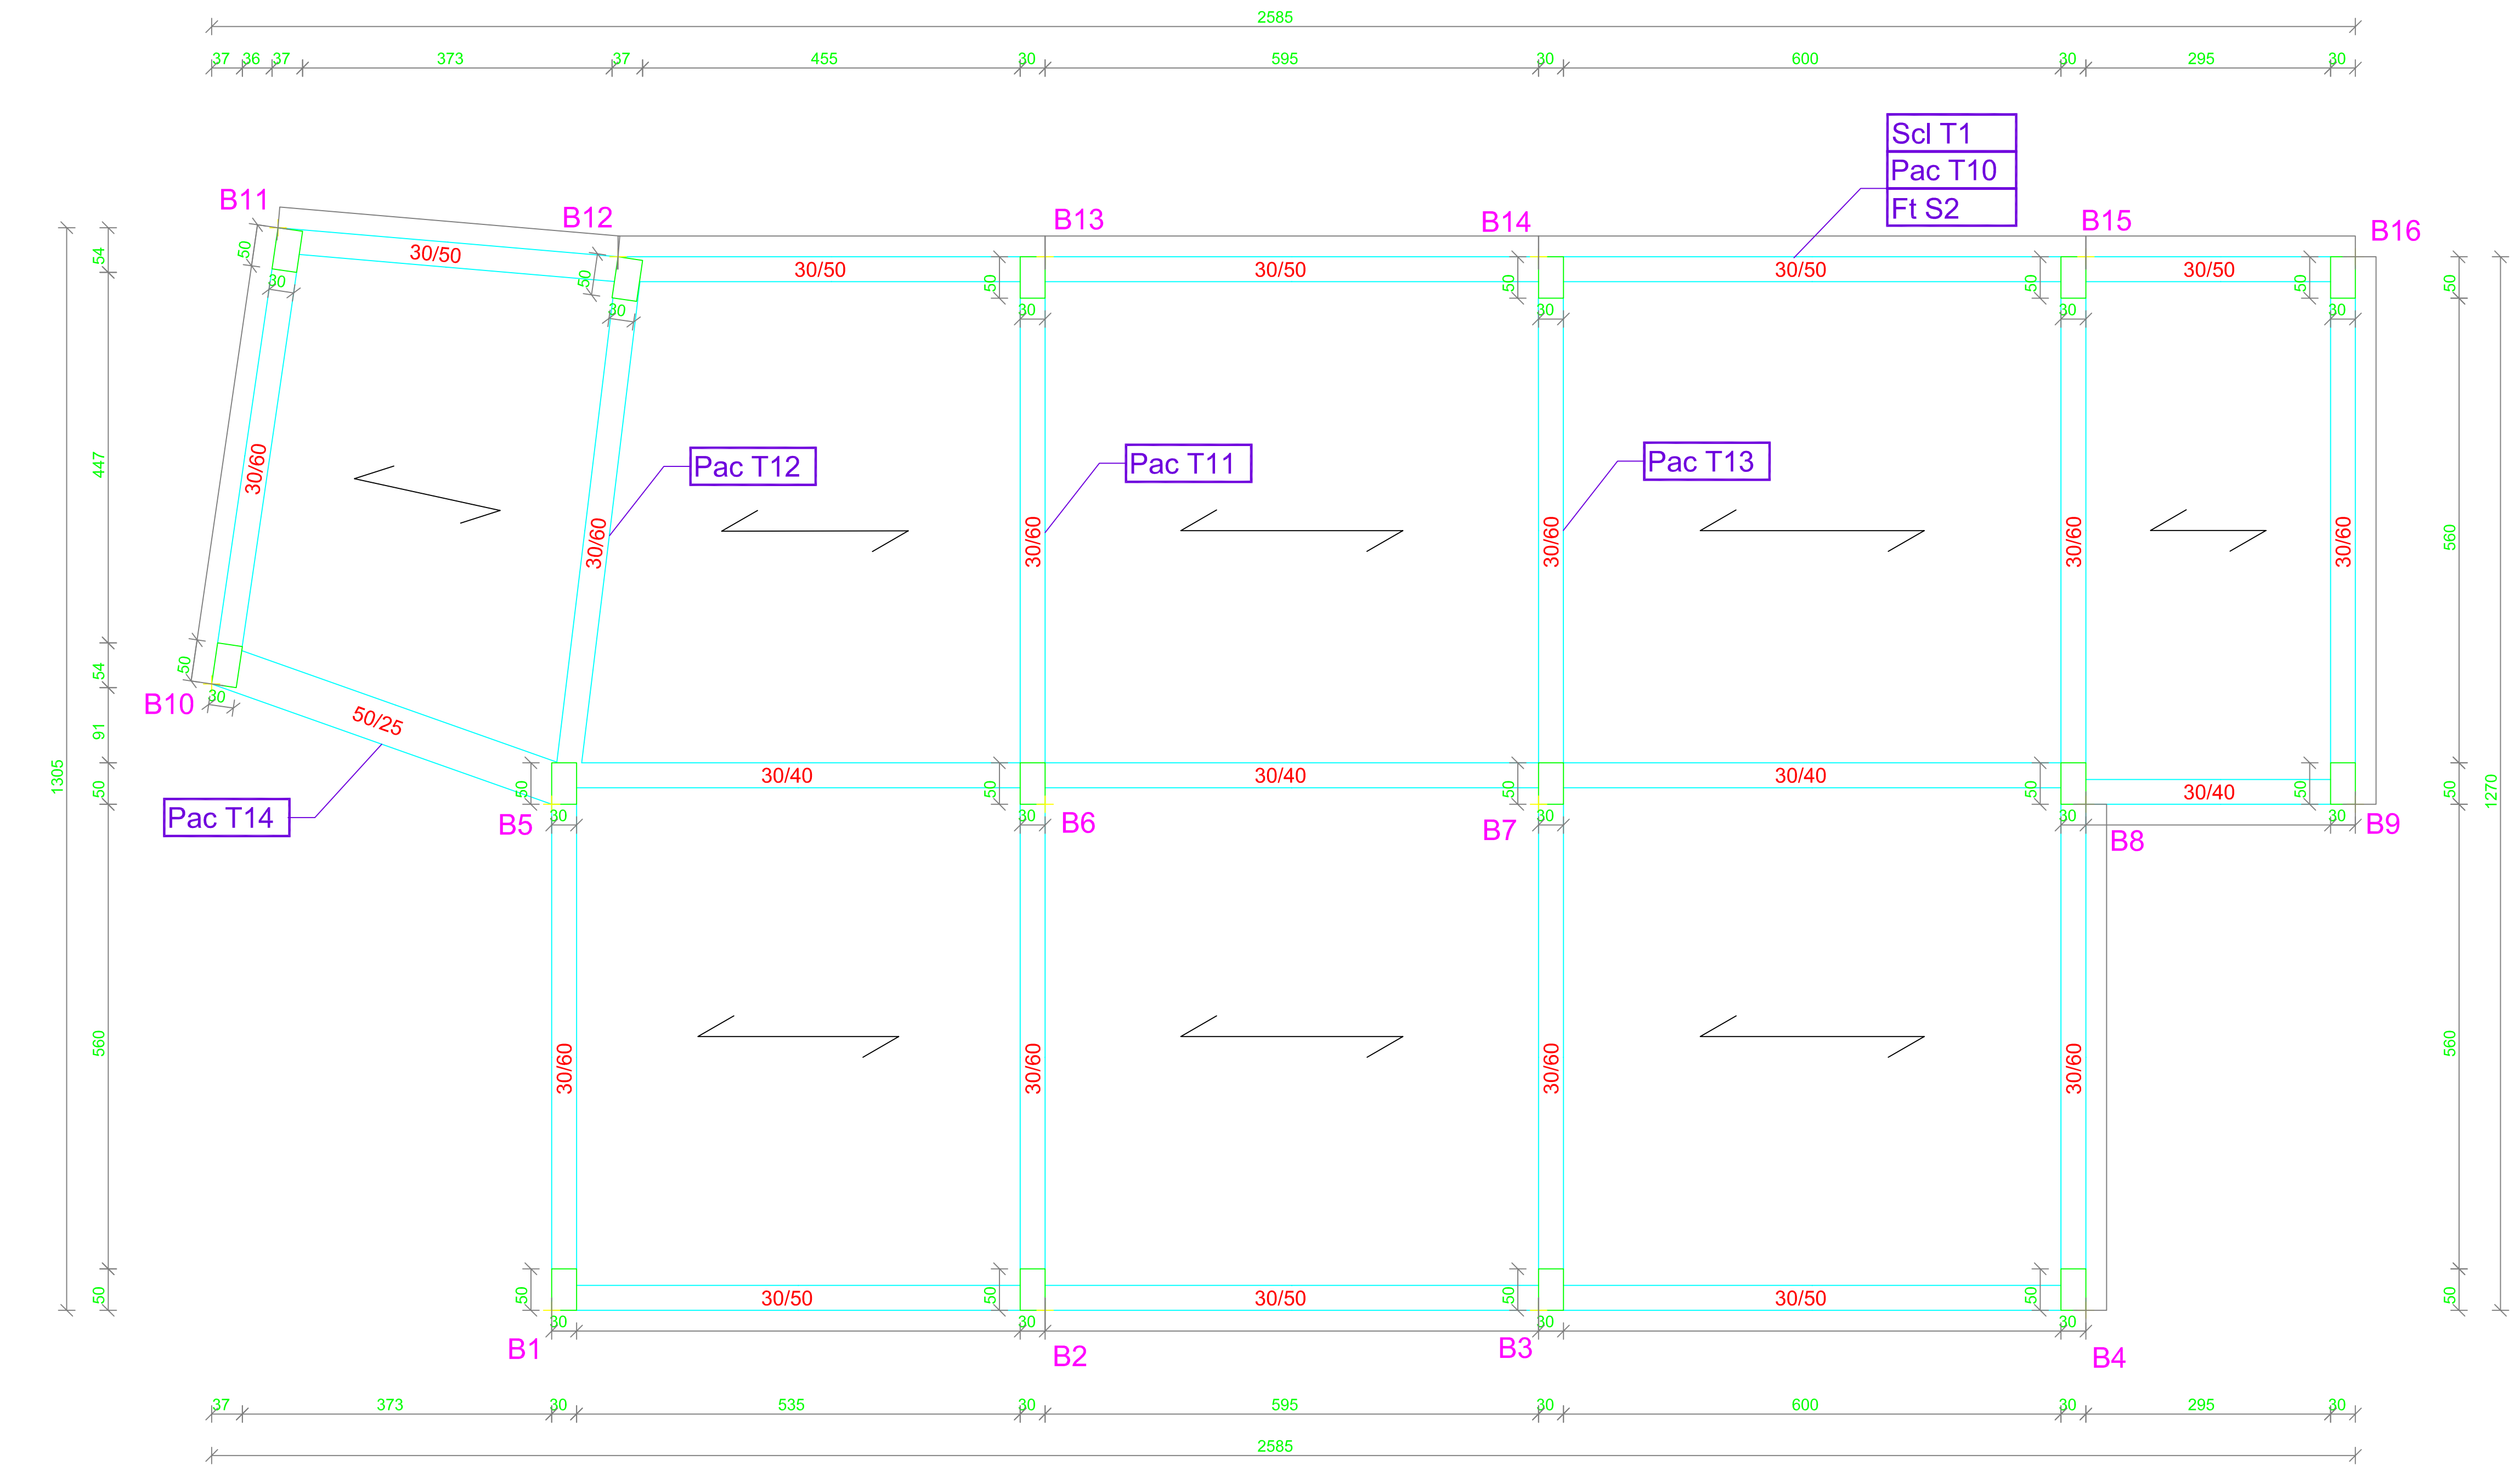

STRUTTURA "B" - PIANTA COPERTURA - IMPALCATO QUOTA m: 5.10