



COMUNE DI ALESSANDRIA DELLA ROCCA (Provincia di Agrigento)	
INTERVENTO DI MIGLIORAMENTO	
OGGETTO:	Lavori di completamento e ristrutturazione dell'Istituto Comprensivo ed adeguamento alle normative di sicurezza e alla verifica di vulnerabilità sismica
COMMITTENTE:	COMUNE DI ALESSANDRIA DELLA ROCCA
ELABORATO:	CARPENTERIE STRUTTURA "B" CON INTERVENTI Quote 0,00 - 5,10 m
Scala 1:50	
IL TECNICO	
VISTI:	

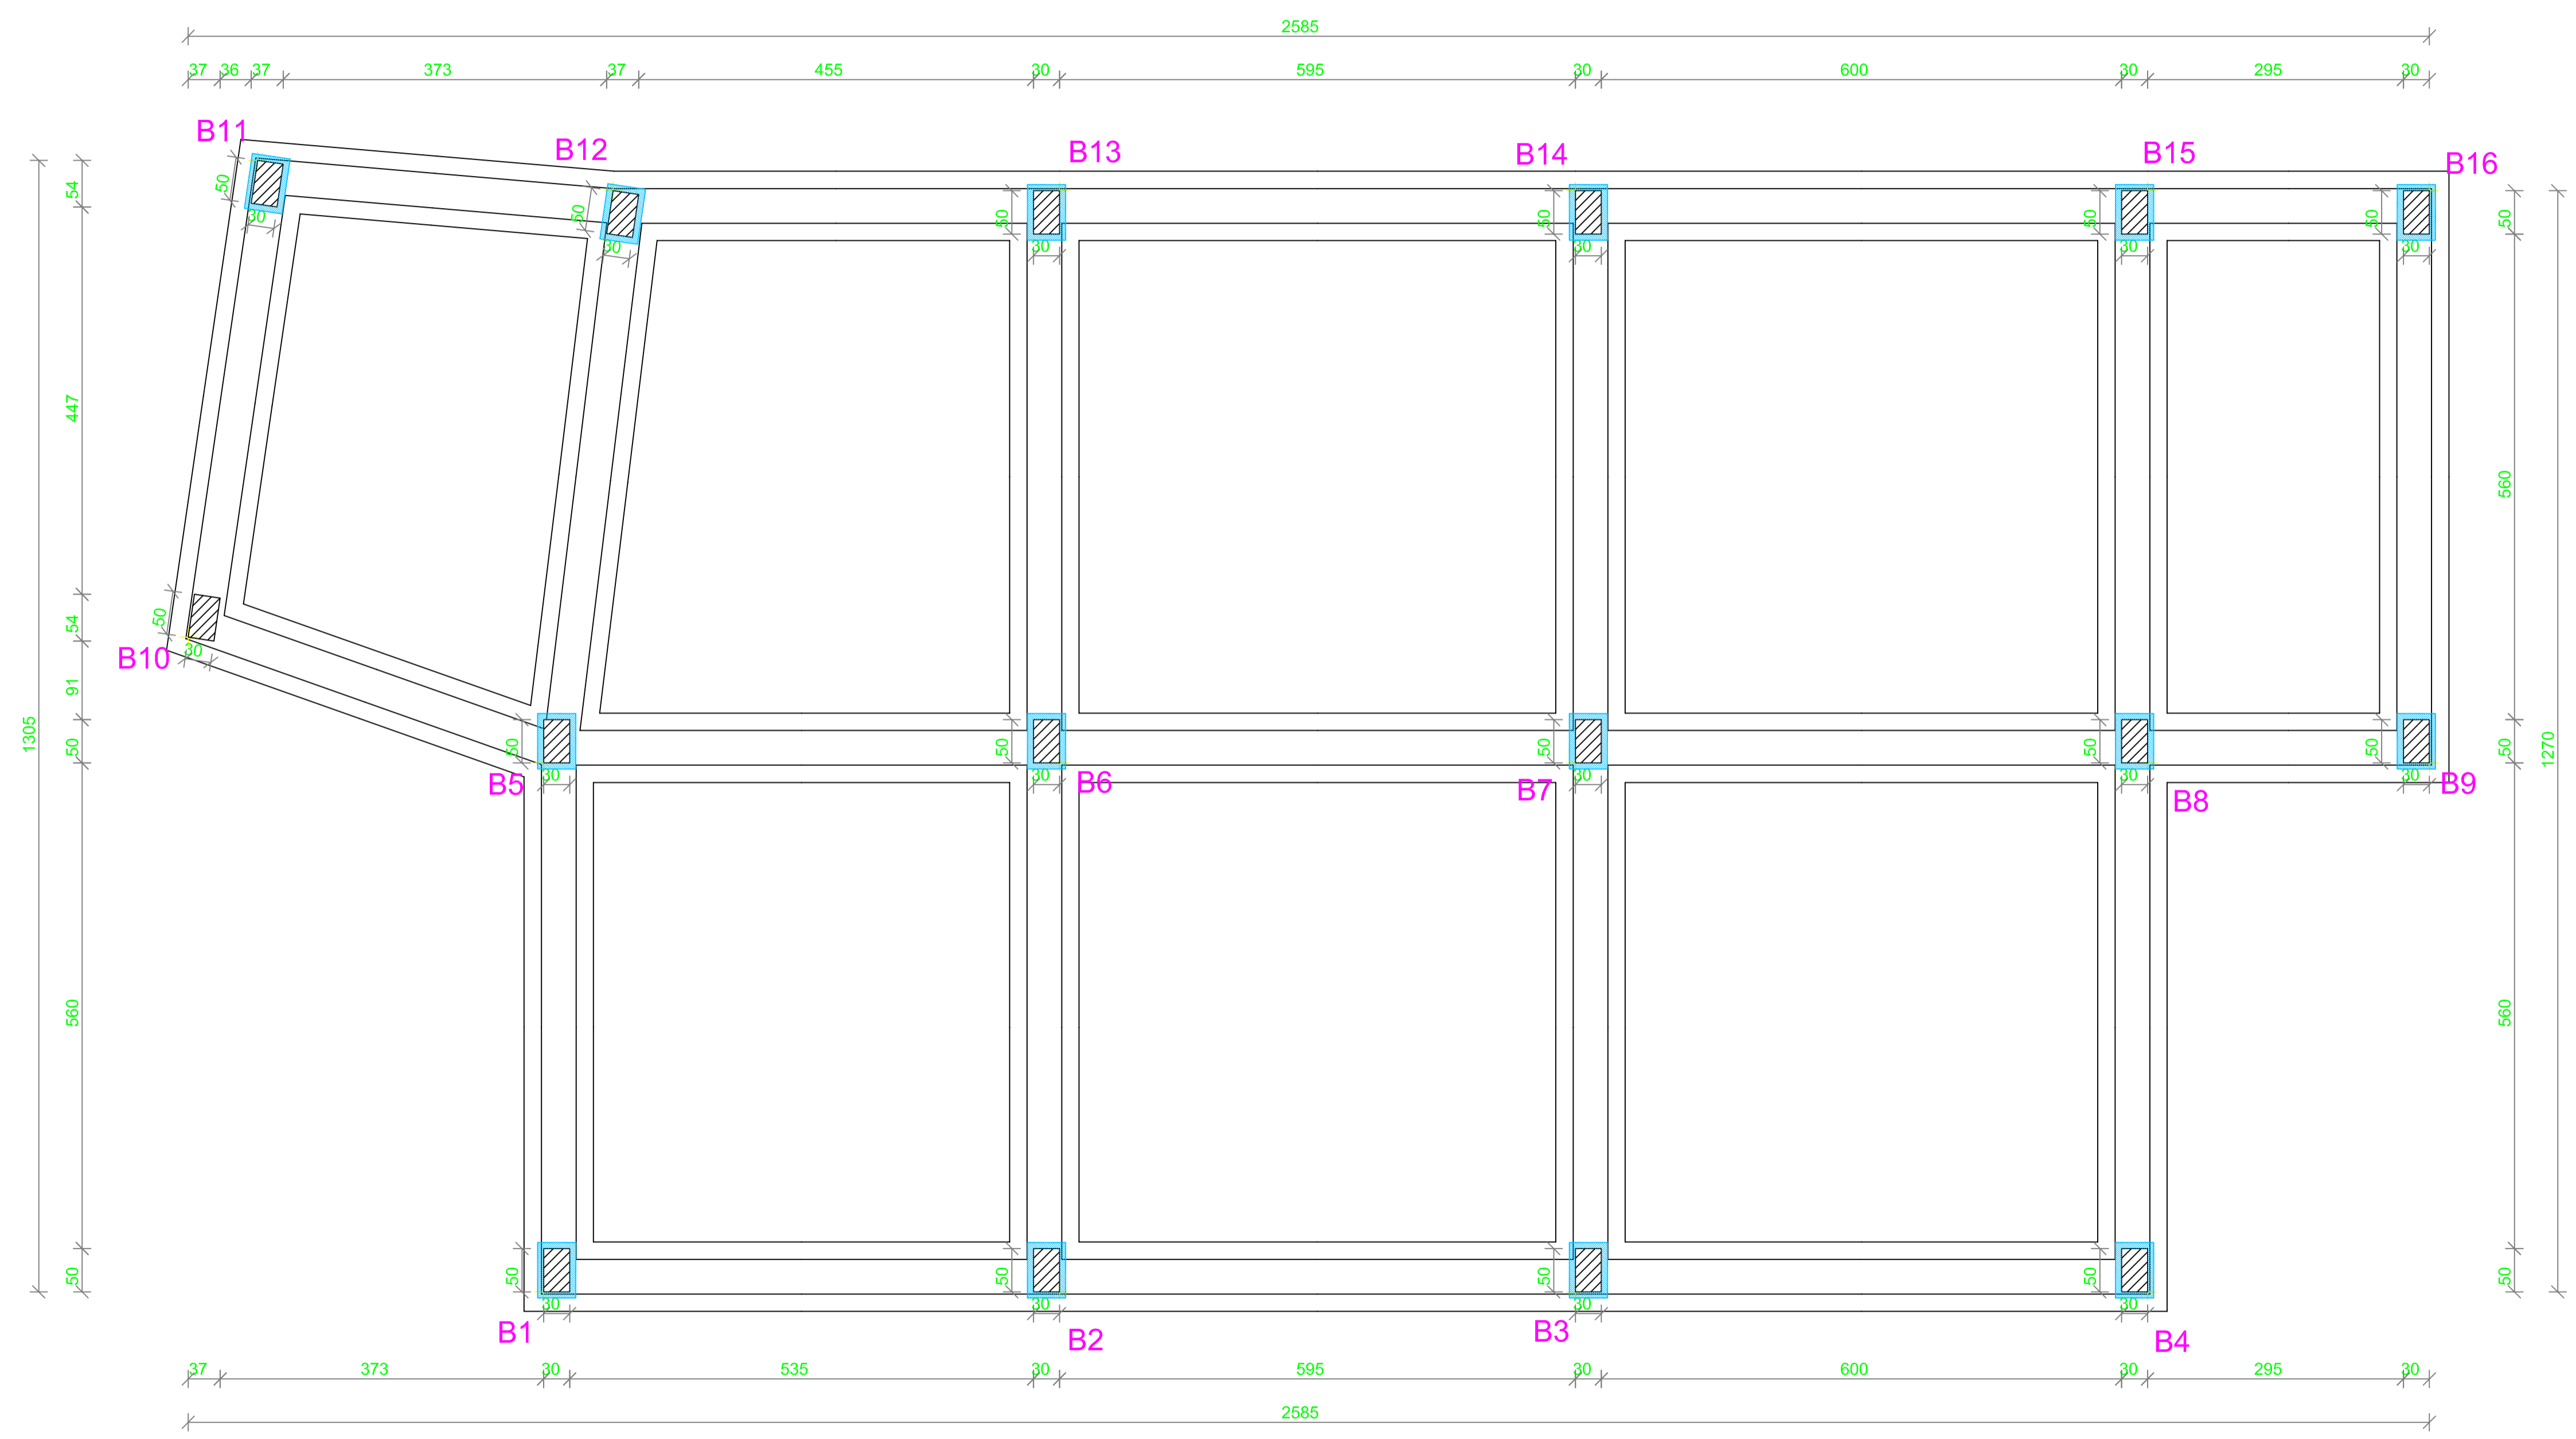

STRUTTURA "B" PIANTA IMPALCATO QUOTA m: 0.00

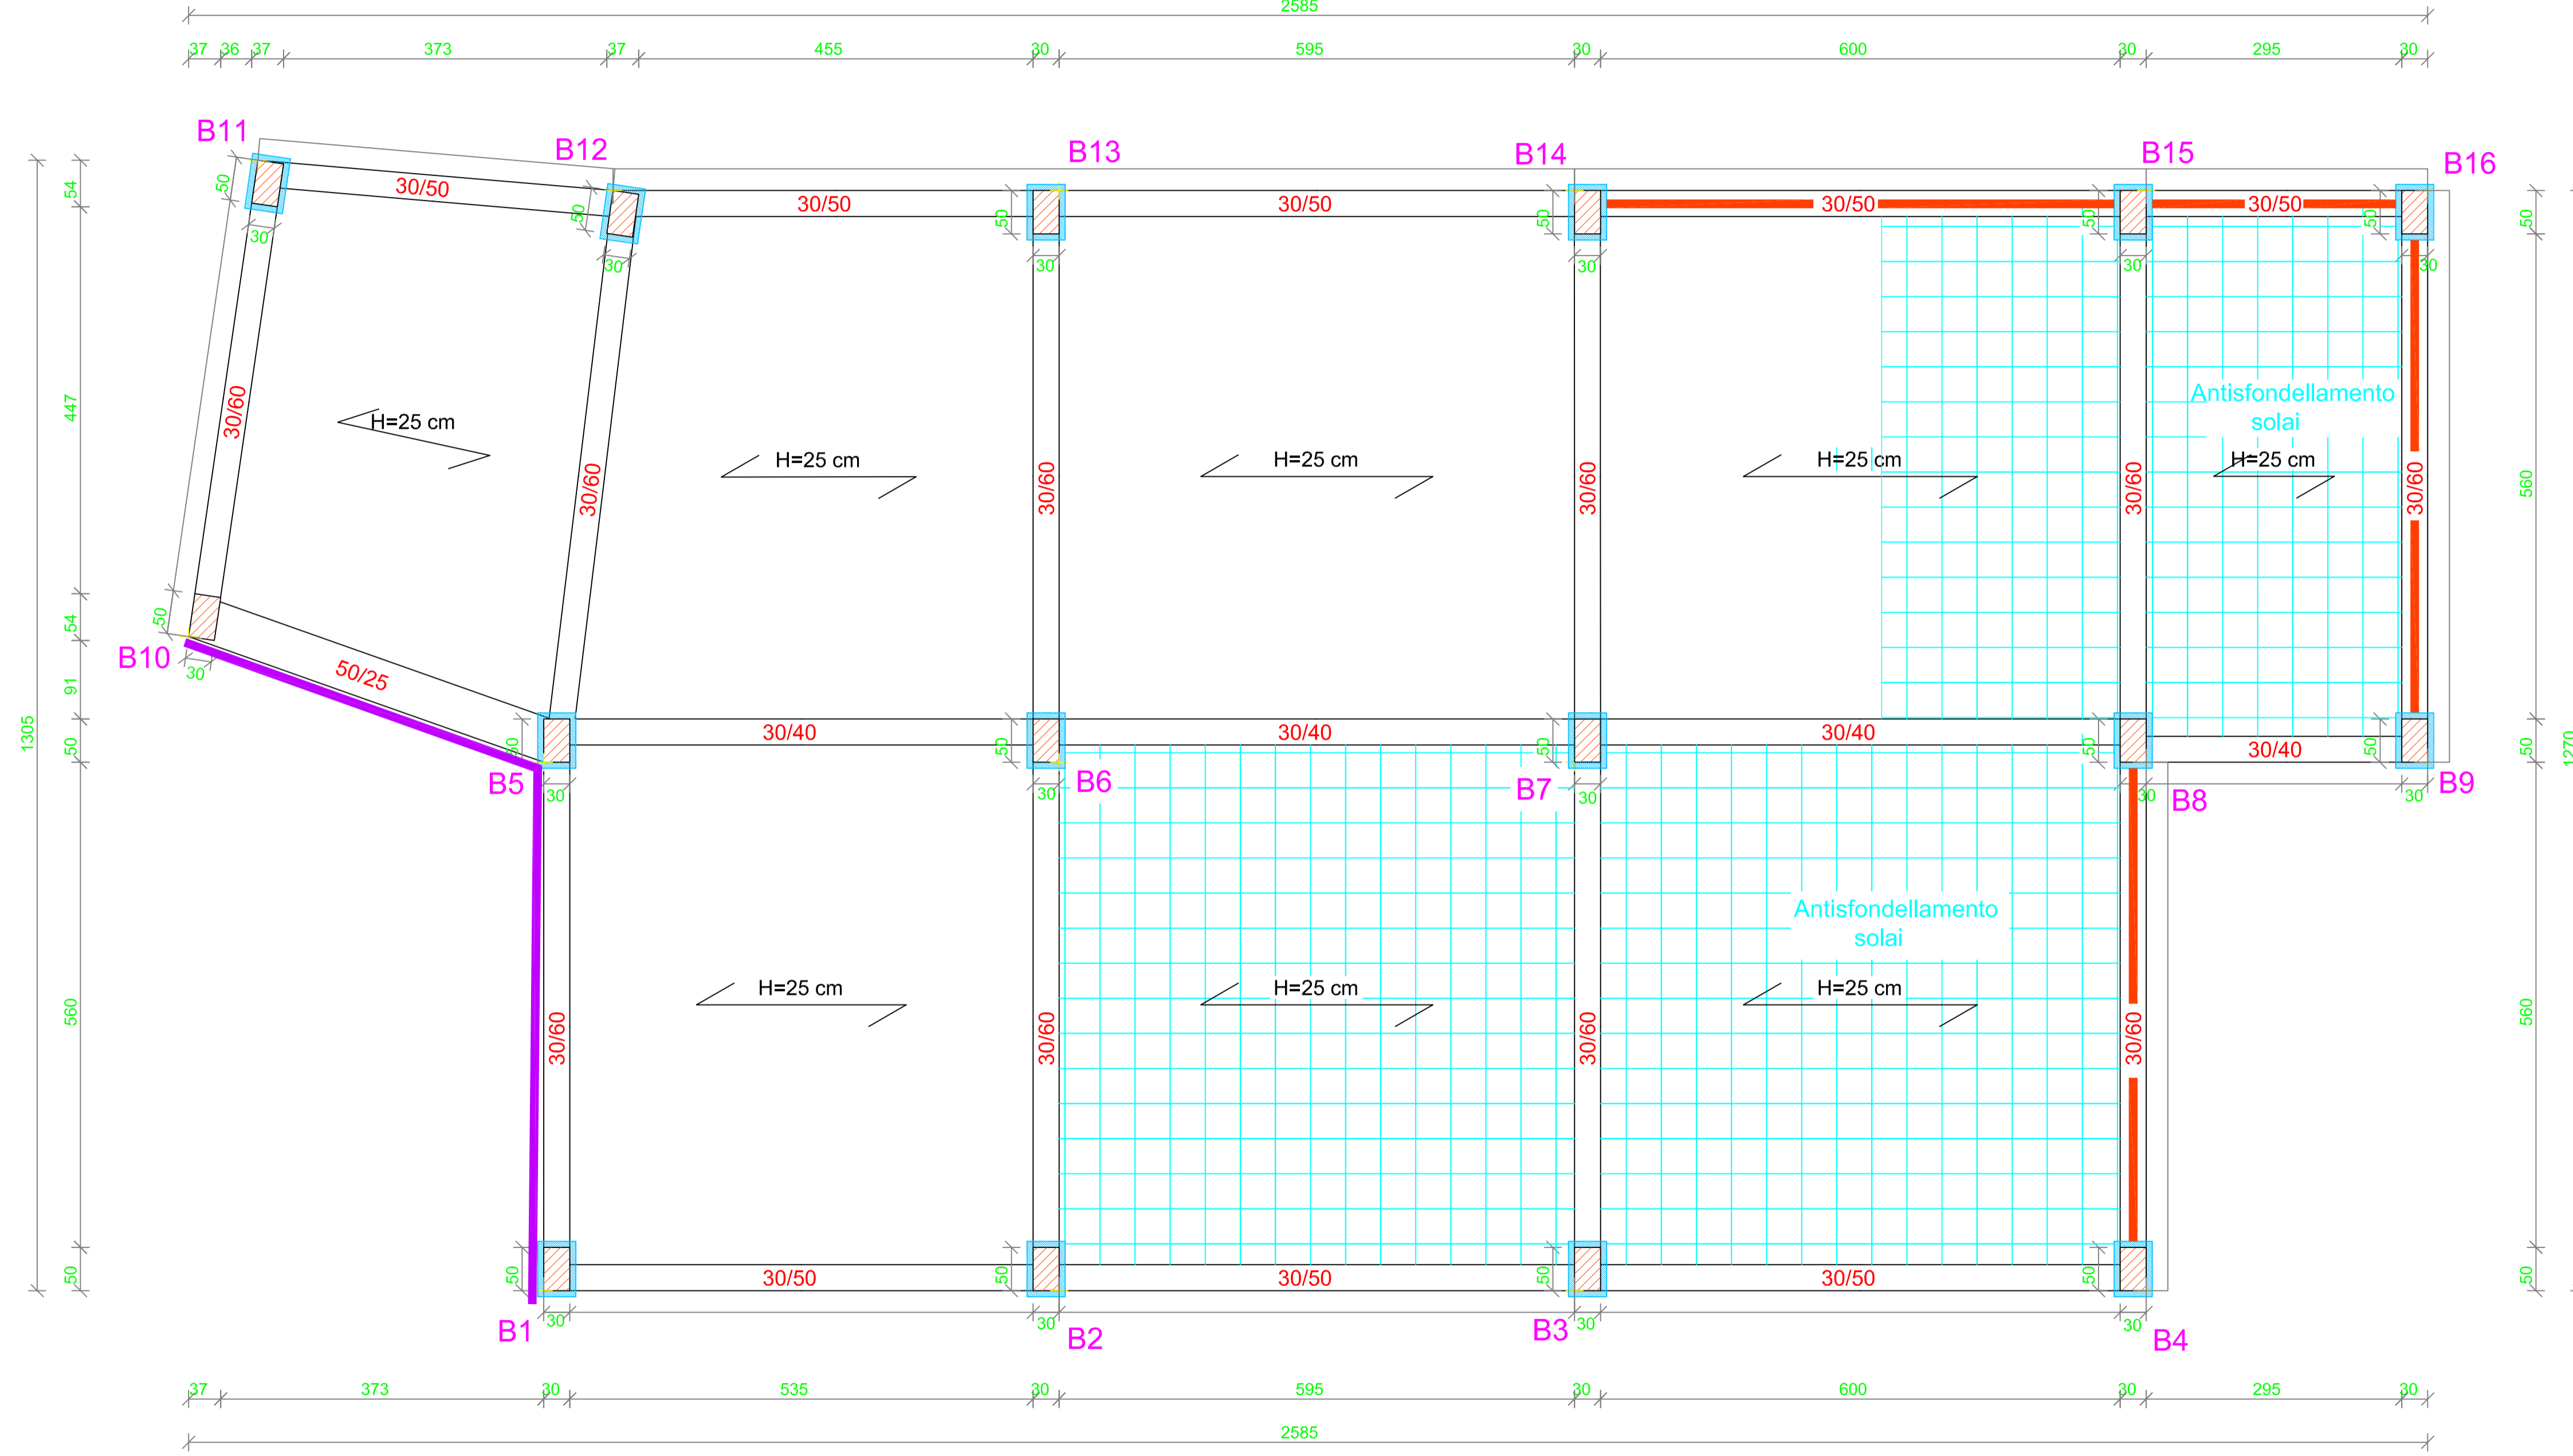

STRUTTURA "B" - PIANTA COPERTURA - IMPALCATO QUOTA m: 5.10

**LEGENDA**

	INCAMICIATURA PILASTRO
	GIUNTO SISMICO
	ANTIRIBALTAMENTO PANNELLI MURARI
	RISANAMENTO SOLAIO
	ANTISFONDELLAMENTO SOLAIO