


SEZIONE 1 _ SCALA 1:50



SEZIONE 2 _ SCALA 1:50

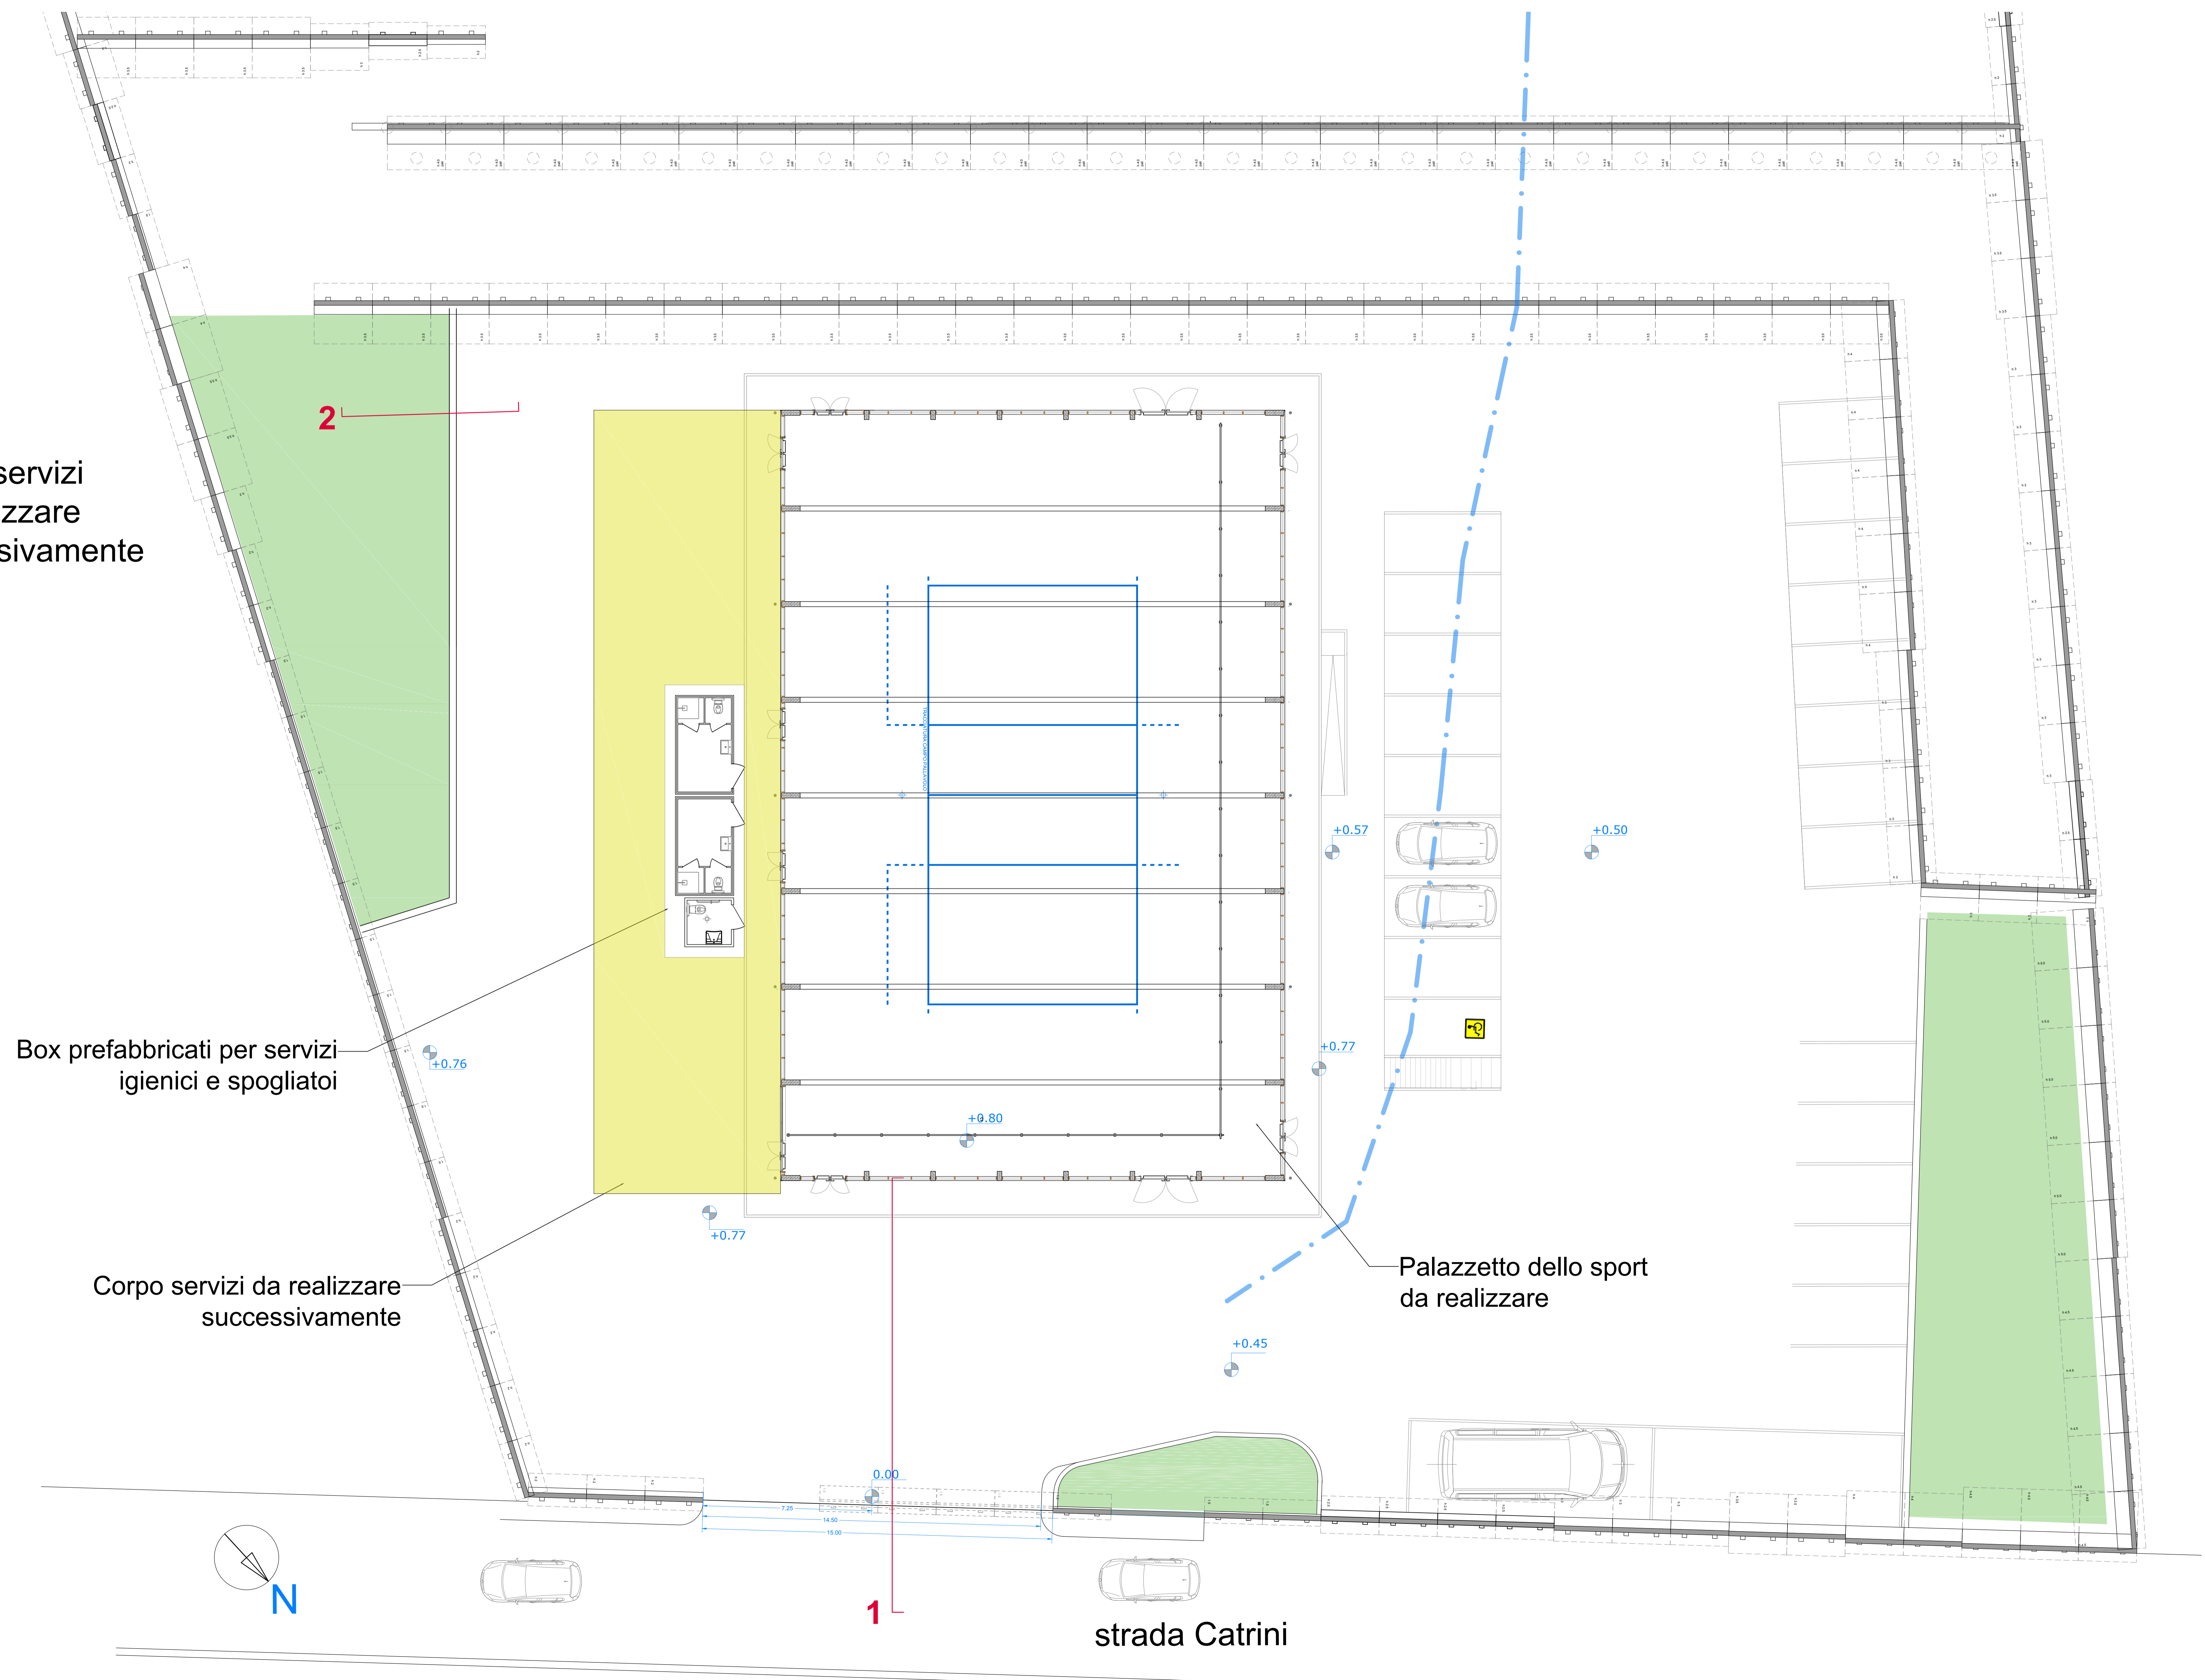

strada Catrini


PLANIMETRIA _ SCALA 1:100

Corpo servizi da realizzare successivamente

Box prefabbricati per servizi igienici e spogliatoi

Corpo servizi da realizzare successivamente

Palazzetto dello sport da realizzare

 <p>Architettura: Vito Galassi (responsabile RTP) Architetto: Paolo Bertone Architetto: Giancarlo Pizzarello Ingegnere: Gaetano Barone Architetto: Ignazio Girometta Ingegnere: Gaetano Barone Architetto: Giuseppe Barone Ingegnere: Giuseppe Lo Sardo Architetto: Enrico Accardo Geometra: Giuseppe Mollà</p>	<p>COMUNE DI ALESSANDRIA DELLA ROCCA</p> <p>"LAVORI DI COMPLETAMENTO DEGLI IMPIANTI SPORTIVI IN ZONA DI ESPANSIONE NEL COMUNE DI ALESSANDRIA DELLA ROCCA"</p> <p>PROGETTO DEFINITIVO-ESECUTIVO</p> <p>PLANIMETRIA GENERALE DI PROGETTO E SEZIONI</p>	
	<p>TAV. A02</p> <p>DATA</p>	<p>IL RUP</p>